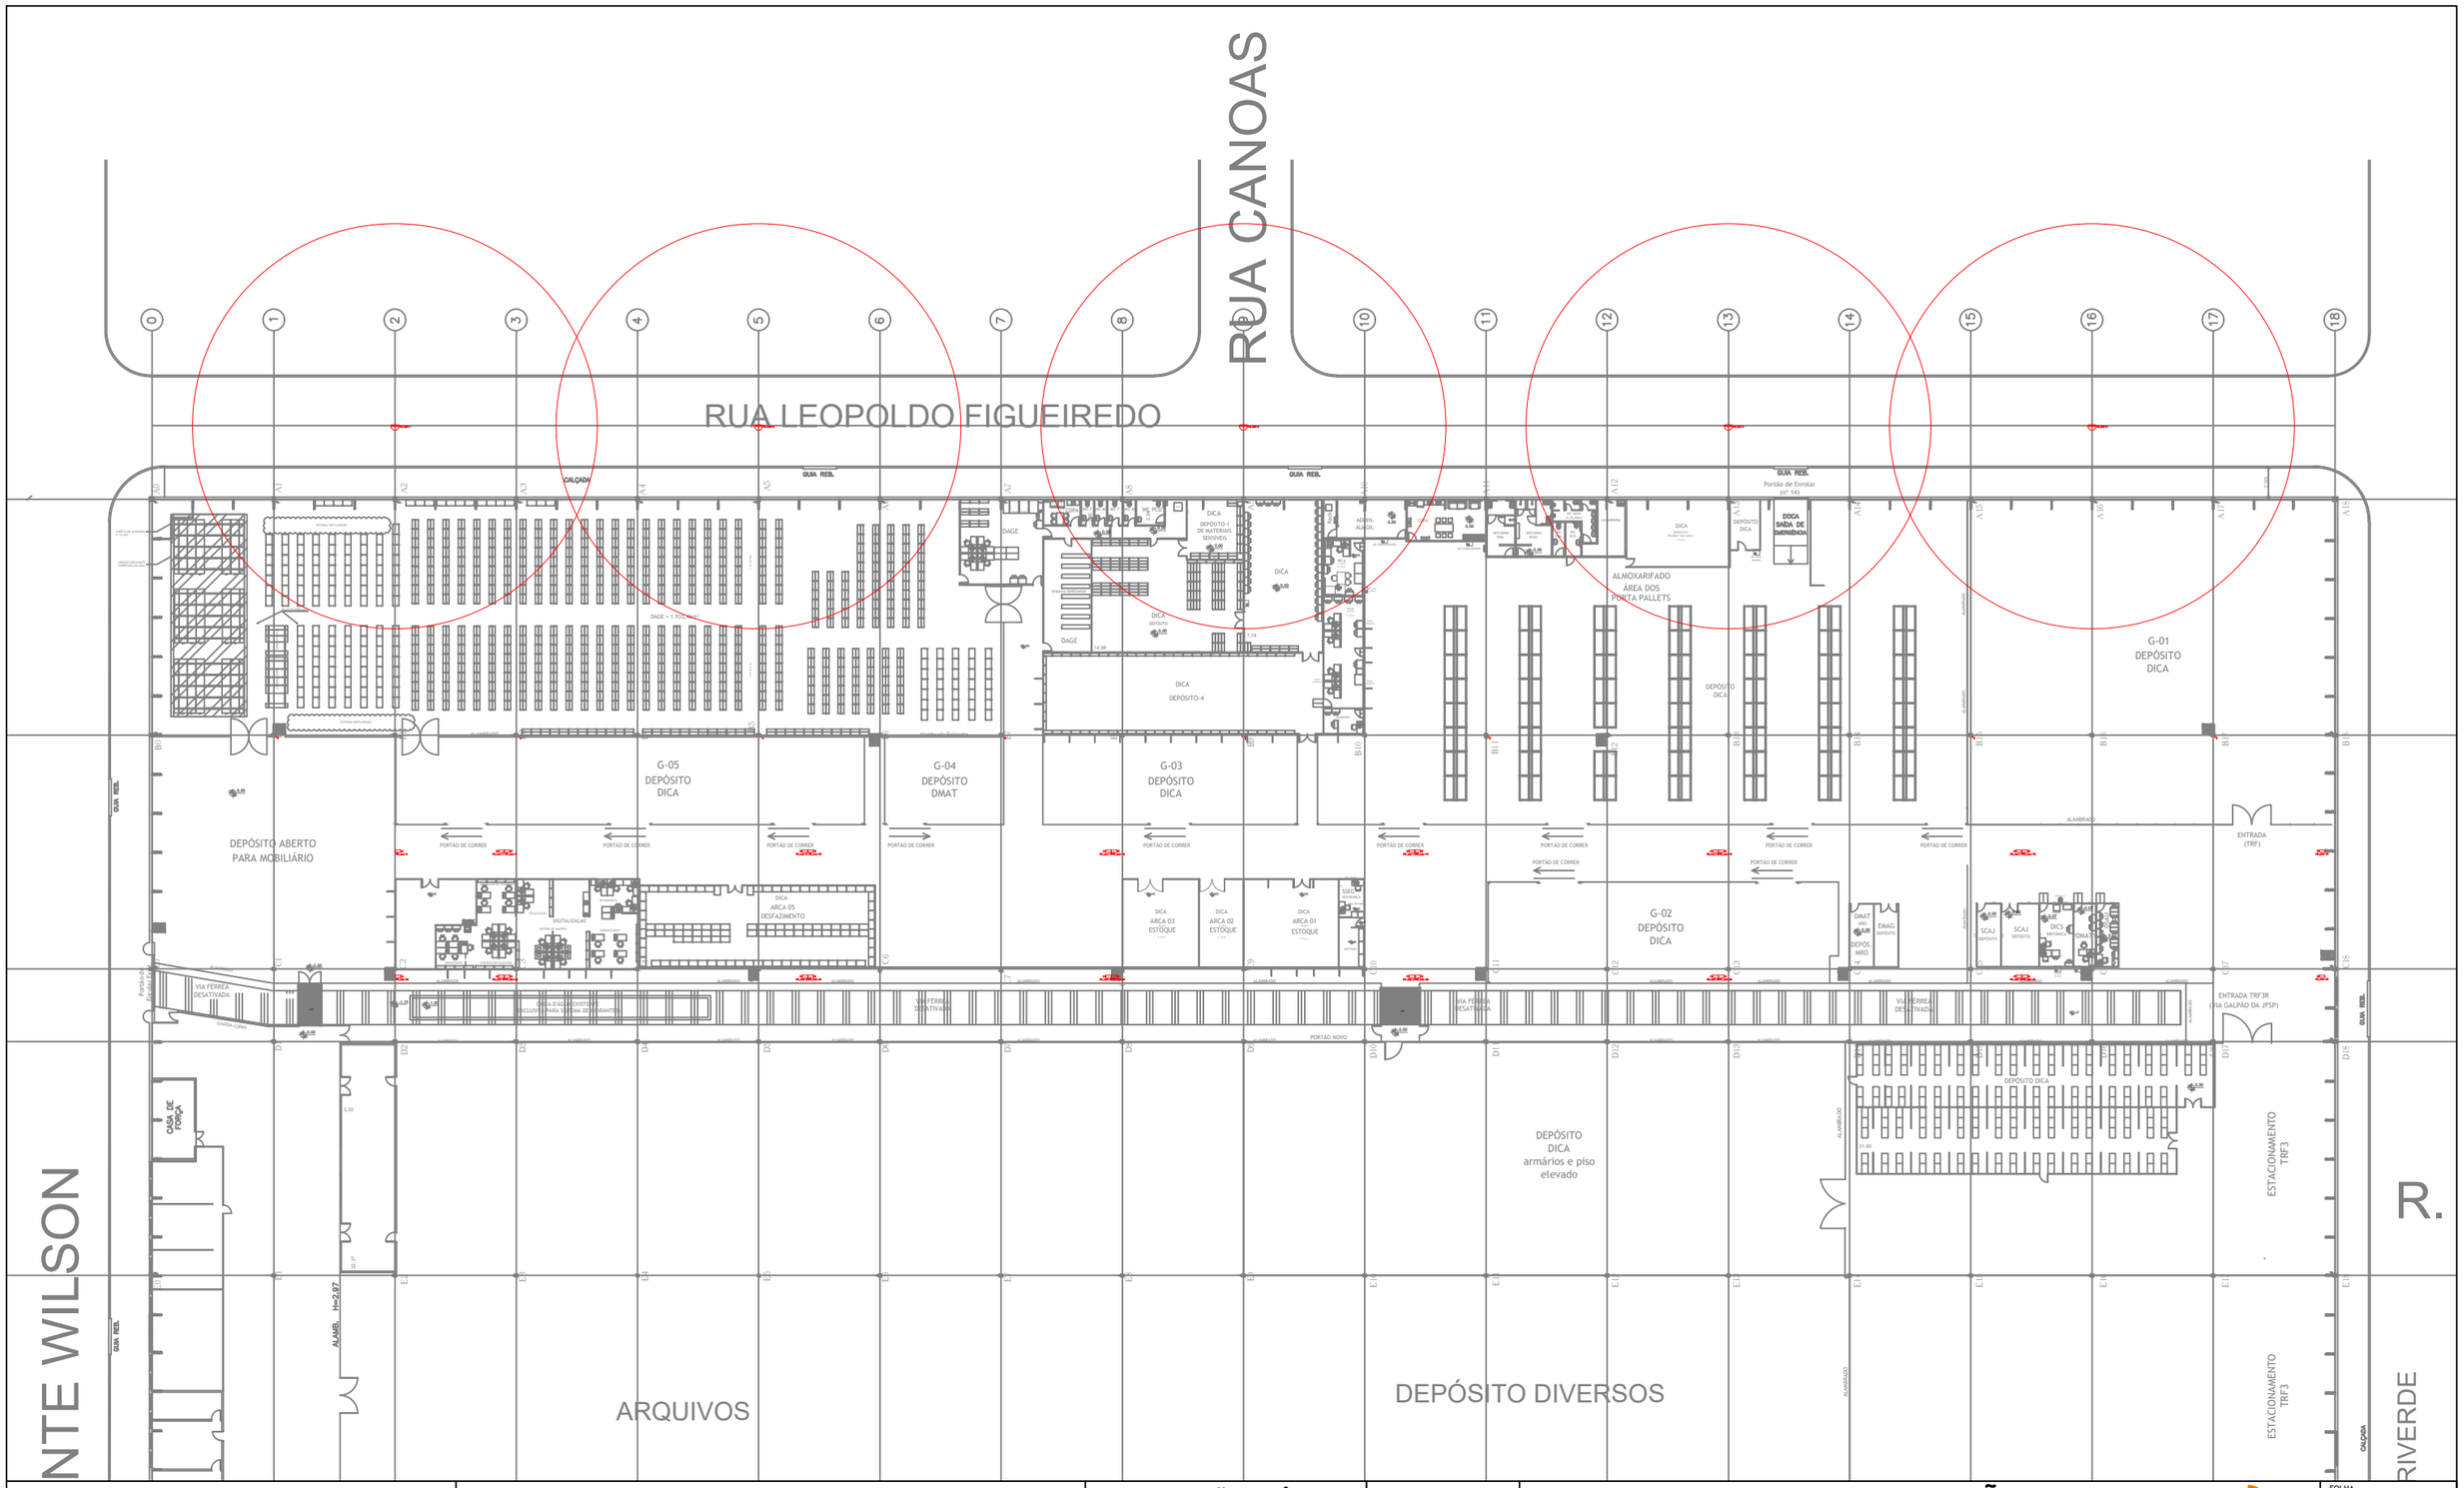

OBSERVAÇÕES

- EXISTENTE
- REMOVER
- MOVER
- ACRESCER

1. ESTE LAYOUT ESTARÁ SUJEITO À APROVAÇÃO DA **UINP/SADI/DIRG**, APÓS LAUDO TÉCNICO ESTRUTURAL.
2. A EXECUÇÃO DESTE PROJETO SERÁ PROGRAMADA PELA DMAT/**UINP/SADI**.

COMUNICADO DIRG/SADI DE 08/08/17:

1. Não manter, nos locais onde houver corredor, formado por armários, pilhas de processo no referido corredor;
2. Manter nas estações de trabalho e sob elas, o mínimo de processo possível;
3. Manter dentro dos armários, na medida de possível, todos os processos que não estão sendo objeto de trabalho.

APROVAÇÃO/CIÊNCIA

CARIMBO/ASSINATURA/DATA

JUSTIÇA FEDERAL
TRF3

TRIBUNAL REGIONAL FEDERAL DA 3ª REGIÃO

DAEG - DIVISÃO DE ARQUITETURA E ENGENHARIA

RSSI

FOLHA 01/03

ANEXO DEPÓSITO PRESIDENTE WILSON

PLANTA BASE

LOCAL: AVENIDA PRESIDENTE WILSON	
DESENHO: ÍTALO ALICRIM	SUPERVISOR: ARQ. SONIA KAWANO
COLABORADOR 01	COLABORADOR 02

DATA DO DESENHO: 31/01/2022	ESCALA: S/ESCALA
DATA DA REVISÃO	REVISÃO
Nº DO DOCUMENTO: -	

(2012) FOLHA PADRÃO A3 - PROJETO