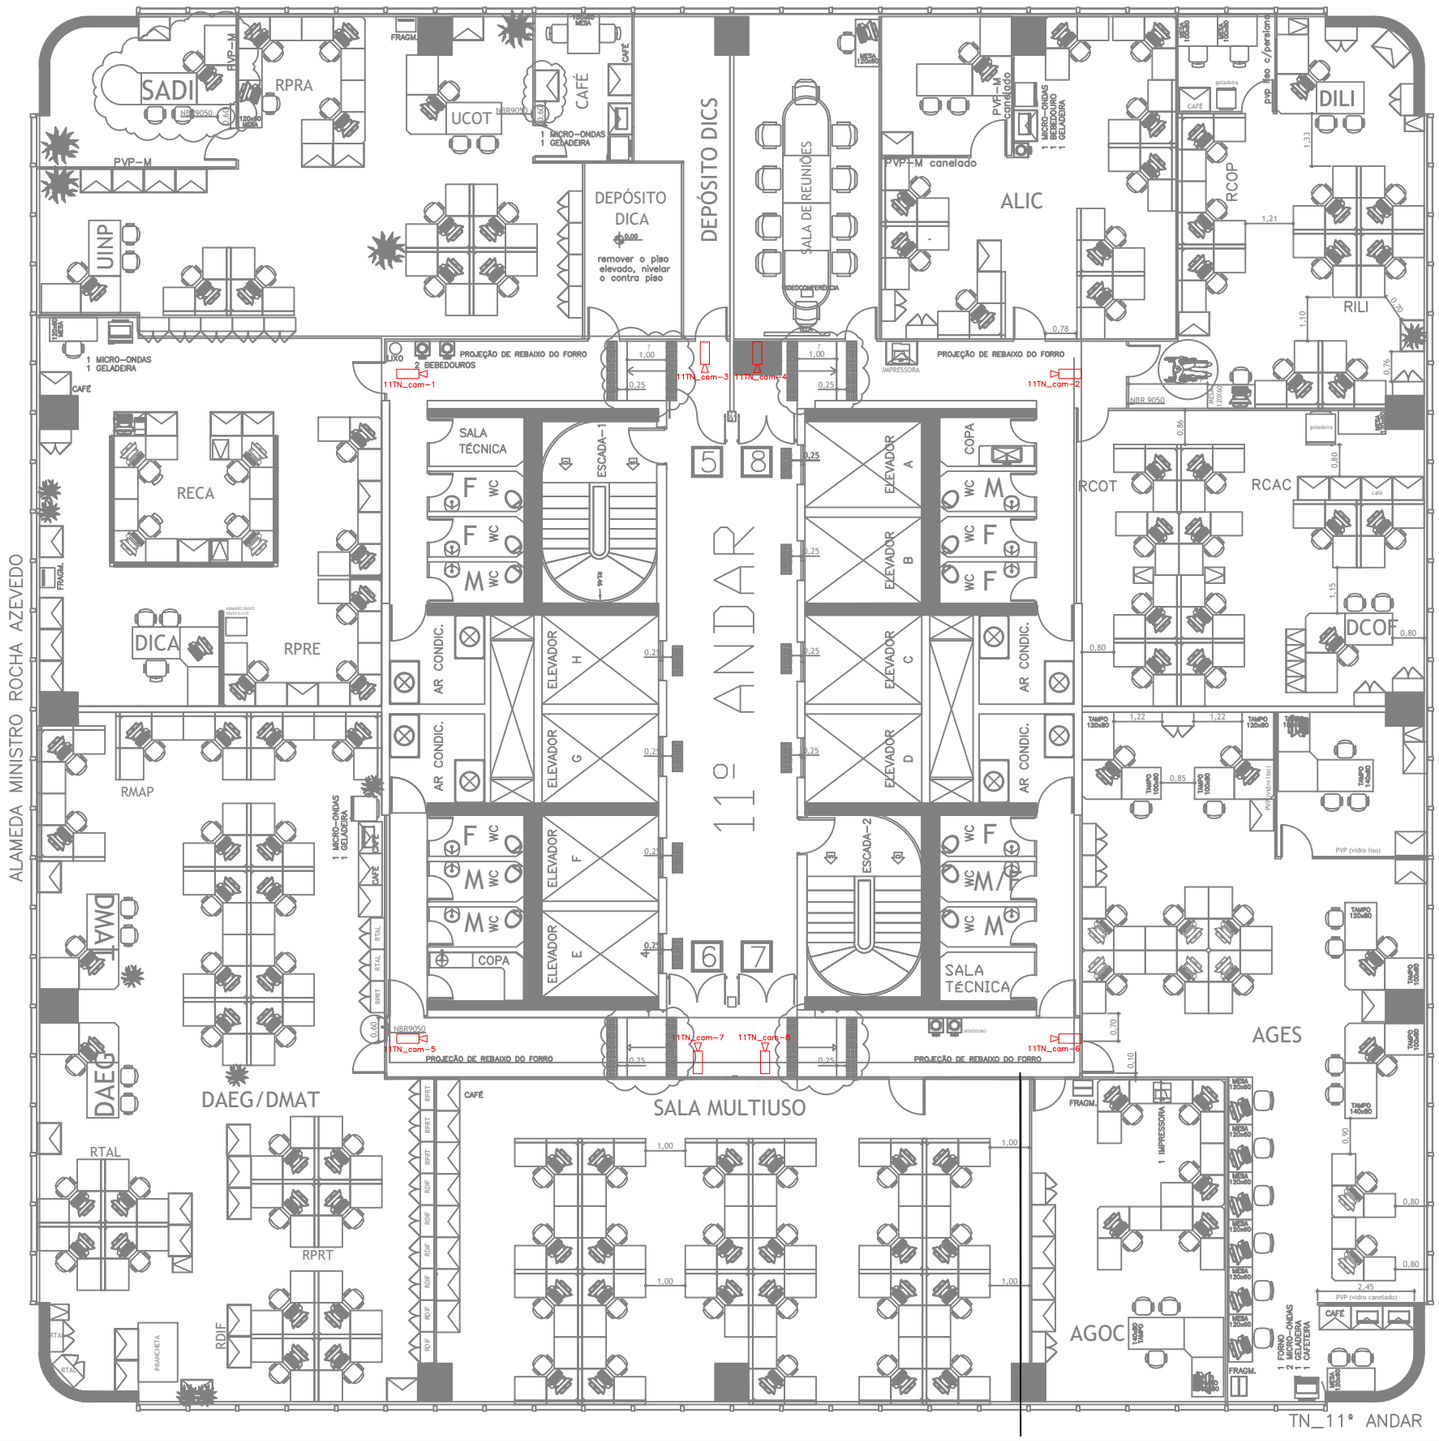

OBSERVAÇÕES

EXISTENTE | REMOVER | MOVER | ACRESCER

1. ESTE LAYOUT ESTARÁ SUJEITO À APROVAÇÃO DA **UINP/SADI/DIRG**, APÓS LAUDO TÉCNICO ESTRUTURAL.
2. A EXECUÇÃO DESTE PROJETO SERÁ PROGRAMADA PELA DMAT/**UINP/SADI**.

COMUNICADO DIRG/SADI DE 08/08/17:

1. Não manter, nos locais onde houver corredor, formado por armários, pilhas de processo no referido corredor;
2. Manter nas estações de trabalho e sob elas, o mínimo de processo possível;
3. Manter dentro dos armários, na medida de possível, todos os processos que não estão sendo objeto de trabalho.

APROVAÇÃO/CIÊNCIA

CARIMBO/ASSINATURA/DATA

JUSTIÇA FEDERAL TRF3

TRIBUNAL REGIONAL FEDERAL DA 3ª REGIÃO

DAEG - DIVISÃO DE ARQUITETURA E ENGENHARIA

RSSI

FOLHA 01/01

11º ANDAR - PLANTA BASE

ACESSIBILIDADE

DATA DO DESENHO	20/12/2024
ESCALA	1 : 150
DATA DA REVISÃO	
REVISÃO	
LOCAL	CONDOMÍNIO CETENCO PLAZA TORRE NORTE - 11º ANDAR
DESENHO	ÍTALO
SUPERVISOR	ARQ. SONIA KAWANO
COLABORADOR 01	
COLABORADOR 02	
Nº DO DOCUMENTO	-

(2012) FOLHA PADRÃO A3 - PROJETO

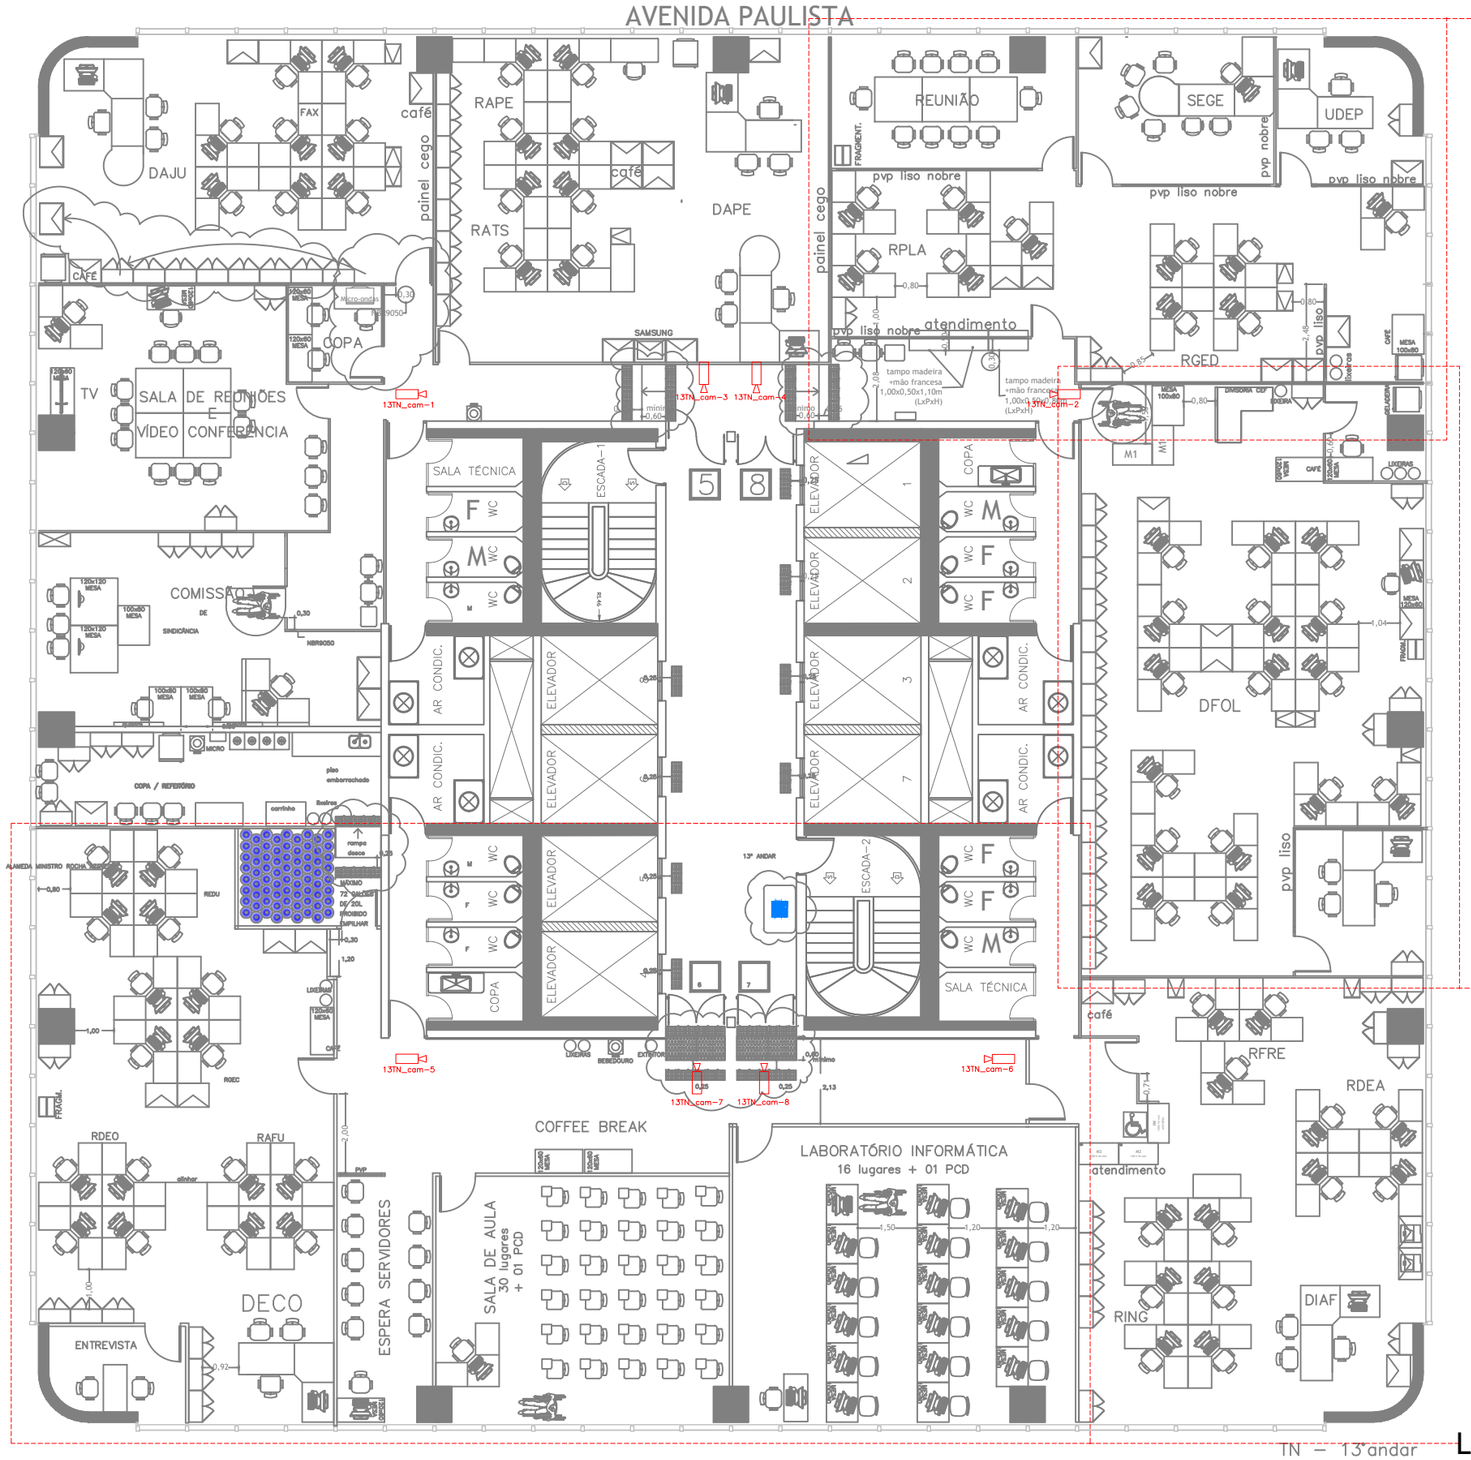

NBR 9050	ACESSIBILIDADE
5.4.3	piso tátil de alerta nas escadas
5.4.3	placa braile nº do andar no corrimão
5.4.4.2	sinalização visual fotoluminescente (fita) nas boradas dos degraus
5.5.1.1	sinalização de emergência nas paredes (saída / rotas de fuga)
5.5.2.2	Sinalização de espaço reservado para P.C.D. (área de resgate)
6.6.2.4	inclinação transversal do patamar da rampa 2%
6.6.2.5	largura da rampa mínimo 1,20m
–	WC Acessível construir
4.6.6	Maçanetas alavanca, barras antipânico e puxadores nas portas
	PISO TÁTIL NECESSÁRIO
	Adequar entrada das salas (60cm dentro e 30cm fora) e piso tátil

	sinalização tátil informando o número do pavimento.
	sinalização de identificação de pavimentos (andares) em relevo.
	sinalização em Braille e em relevo em um dos batentes dos elevadores no (Elevador G)
	informação em Braille nos painéis de chamada.

OBSERVAÇÕES

EXISTENTE · REMOVER · MOVER · ACRESCER

1. ESTE LAYOUT ESTARÁ SUJEITO À APROVAÇÃO DA **UINP/SADI/DIRG**, APÓS LAUDO TÉCNICO ESTRUTURAL.
2. A EXECUÇÃO DESTE PROJETO SERÁ PROGRAMADA PELA DMAT/**UINP/SADI**.

COMUNICADO DIRG/SADI DE 08/08/17:

1. Não manter, nos locais onde houver corredor, formado por armários, pilhas de processo no referido corredor;
2. Manter nas estações de trabalho e sob elas, o mínimo de processo possível;
3. Manter dentro dos armários, na medida de possível, todos os processos que não estão sendo objeto de trabalho.

APROVAÇÃO/CIÊNCIA

CARIMBO/ASSINATURA/DATA

JUSTIÇA FEDERAL TRF3

TRIBUNAL REGIONAL FEDERAL DA 3ª REGIÃO
DAEG - DIVISÃO DE ARQUITETURA E ENGENHARIA

RSSI

FOLHA 01/01

13º ANDAR - PLANTA BASE
ACESSIBILIDADE

DATA DO DESENHO: 20/12/2024
ESCALA: INDICADA
DATA DA REVISÃO
REVISÃO

LOCAL: CONDOMÍNIO CETENCO PLAZA TORRE NORTE - 13º ANDAR
N° DO DOCUMENTO: -

DESENHO: ÍTALO ALICRIM
SUPERVISOR: ARQ. SONIA KAWANO
COLABORADOR 01
COLABORADOR 02

(2012) FOLHA PADRÃO A3 - PROJETO

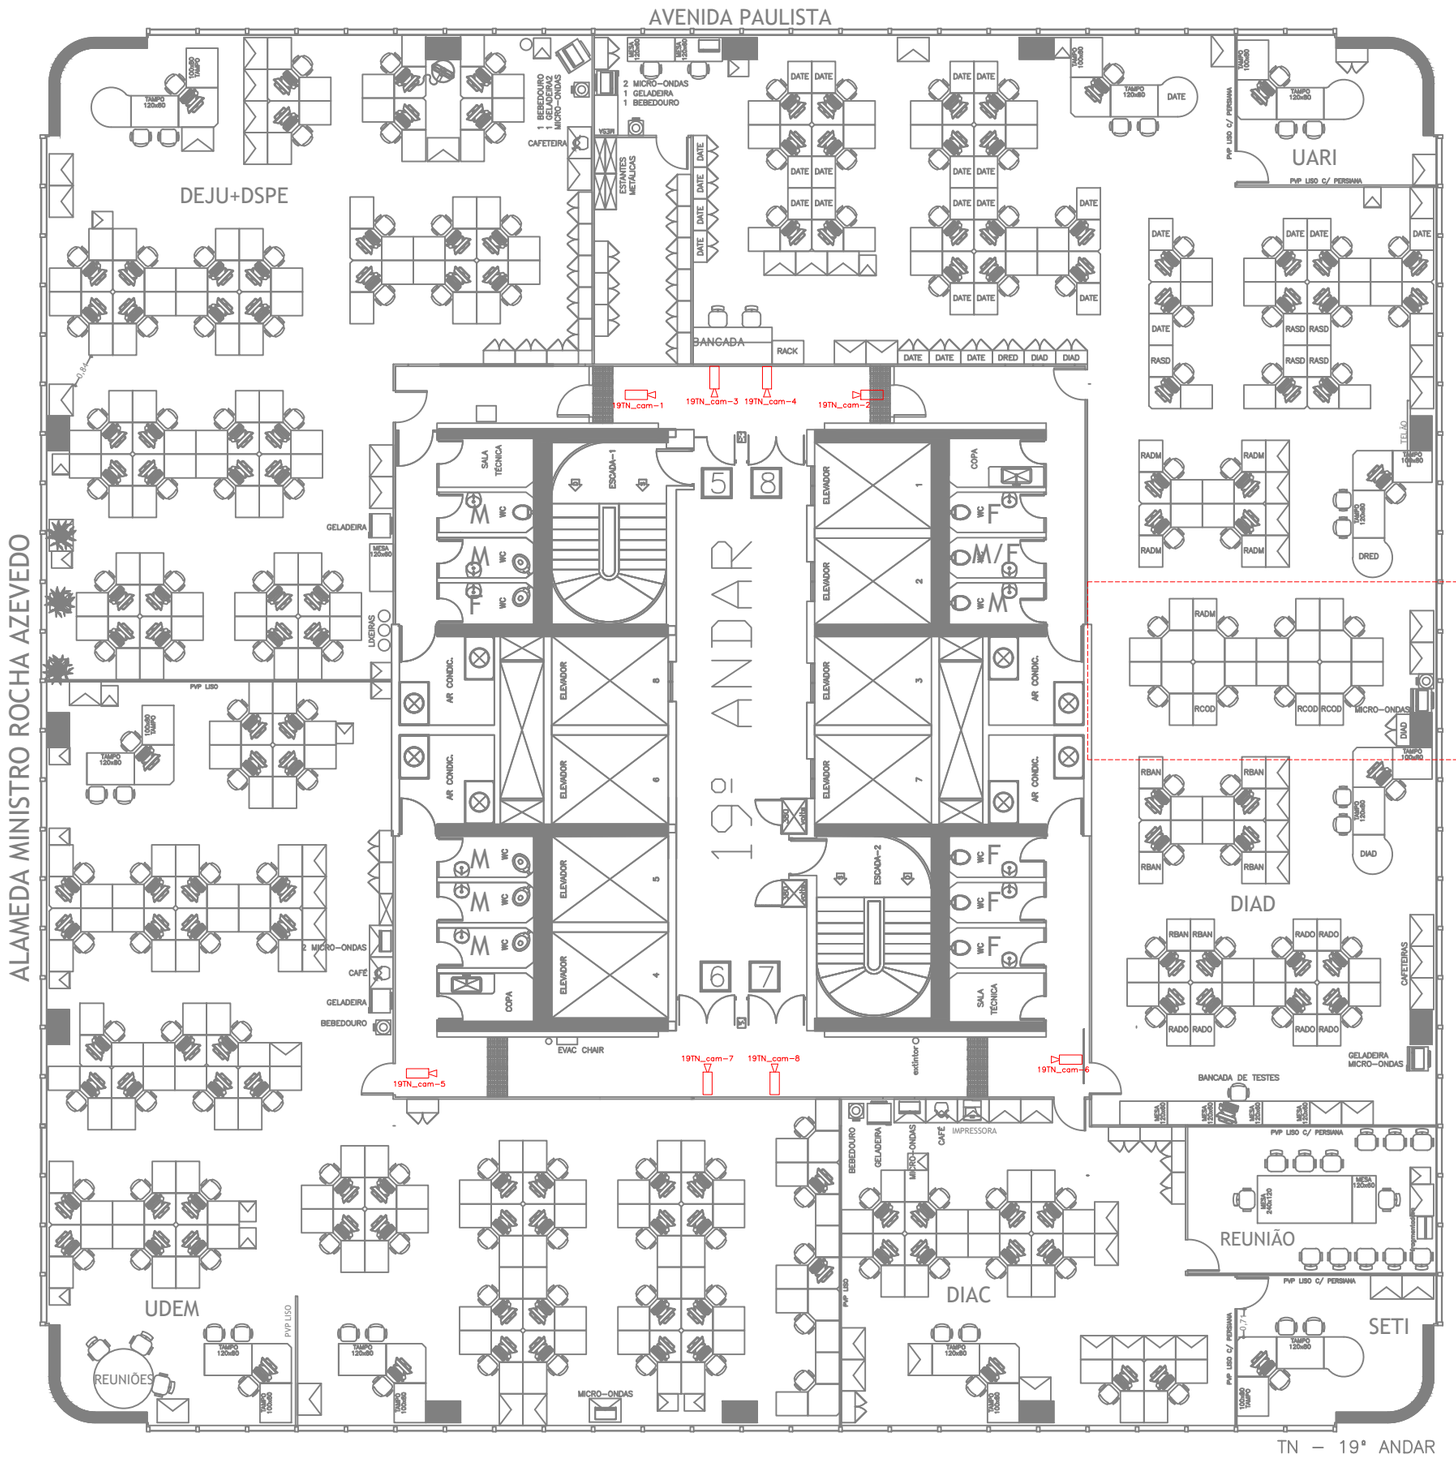

NBR 9050	ACESSIBILIDADE A REGULARIZAR
5.4.3	piso tátil de alerta nas escadas
	maçanetas bola – substituir por alavanca
5.5.2.2	Sinalização de espaço reservado para P.C.D. (área de resgate)
–	WC Acessível construir
	PISO TÁTIL NECESSÁRIO
	sinalização tátil informando o número do pavimento.
	sinalização de identificação de pavimentos (andares) em relevo.
	sinalização em Braille e em relevo em um dos batentes dos elevadores no (Elevador G)
	informação em Braille nos painéis de chamada.
	Adequar entrada das salas (60cm dentro e 30cm fora) e piso tátil

LY SEI0039852-28

OBSERVAÇÕES

EXISTENTE REMOVER
MOVER ACRESCER

1. ESTE LAYOUT ESTARÁ SUJEITO À APROVAÇÃO DA **UINP/SADI/DIRG**, APÓS LAUDO TÉCNICO ESTRUTURAL.
2. A EXECUÇÃO DESTE PROJETO SERÁ PROGRAMADA PELA DMAT/**UINP/SADI**.

COMUNICADO DIRG/SADI DE 08/08/17:

1. Não manter, nos locais onde houver corredor, formado por armários, pilhas de processo no referido corredor;
2. Manter nas estações de trabalho e sob elas, o mínimo de processo possível;
3. Manter dentro dos armários, na medida de possível, todos os processos que não estão sendo objeto de trabalho.

APROVAÇÃO/CIÊNCIA

CARIMBO/ASSINATURA/DATA

JUSTIÇA FEDERAL TRF3

TRIBUNAL REGIONAL FEDERAL DA 3ª REGIÃO
DAEG - DIVISÃO DE ARQUITETURA E ENGENHARIA

RSSI

FOLHA 01/01

19º ANDAR - PLANTA BASE
ACESSIBILIDADE

DATA DO DESENHO 20/12/2024	ESCALA INDICADA
DATA DA REVISÃO	REVISÃO
LOCAL CONDOMÍNIO CETENCO PLAZA TORRE NORTE - 19º ANDAR	N° DO DOCUMENTO -
DESENHO ARQ. SONIA	SUPERVISOR ARQ. SONIA KAWANO
COLABORADOR 01	COLABORADOR 02

(2012) FOLHA PADRÃO A3 - PROJETO

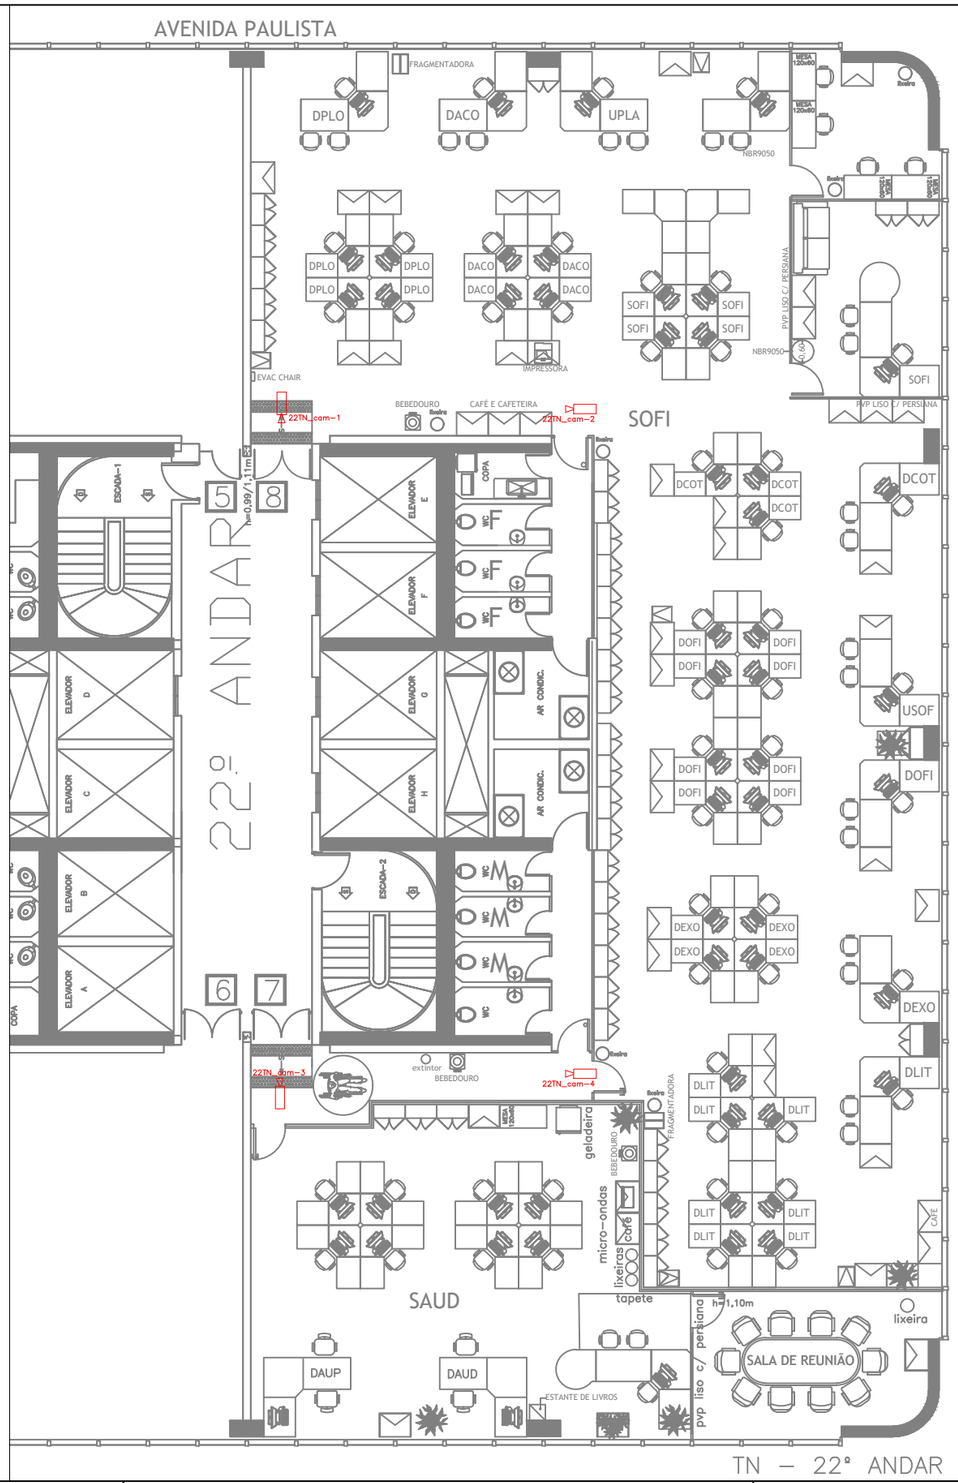

NBR 9050	ACESSIBILIDADE A REGULARIZAR
5.4.3	piso tátil de alerta nas escadas
	maçanetas bola – substituir por alavanca
5.4.3	placa braile nº do andar no corrimão
5.5.2.2	Sinalização de espaço reservado para P.C.D. (área de resgate)
–	WC Acessível construir
▦	PISO TÁTIL NECESSÁRIO
	sinalização tátil informando o número do pavimento.
	sinalização de identificação de pavimentos (andares) em relevo.
	sinalização em Braille e em relevo em um dos batentes dos elevadores no (Elevador G)
	informação em Braille nos painéis de chamada.

OBSERVAÇÕES

EXISTENTE · REMOVER · MOVER · ACRESCER

1. ESTE LAYOUT ESTARÁ SUJEITO À APROVAÇÃO DA **UINP/SADI/DIRG**, APÓS LAUDO TÉCNICO ESTRUTURAL.
2. A EXECUÇÃO DESTE PROJETO SERÁ PROGRAMADA PELA DMAT/**UINP/SADI**.

COMUNICADO DIRG/SADI DE 08/08/17:

1. Não manter, nos locais onde houver corredor, formado por armários, pilhas de processo no referido corredor;
2. Manter nas estações de trabalho e sob elas, o mínimo de processo possível;
3. Manter dentro dos armários, na medida da possível, todos os processos que não estão sendo objeto de trabalho.

APROVAÇÃO/CIÊNCIA

CARIMBO/ASSINATURA/DATA

JUSTIÇA FEDERAL TRF3

TRIBUNAL REGIONAL FEDERAL DA 3ª REGIÃO

DAEG - DIVISÃO DE ARQUITETURA E ENGENHARIA

RSSI

FOLHA 01/01

22º ANDAR - PLANTA BASE

ACESSIBILIDADE

DATA DO DESENHO 20/12/2024	ESCALA SEM ESCALA
DATA DA REVISÃO	REVISÃO
LOCAL: CONDOMÍNIO CETENCO PLAZA TORRE NORTE - 22º ANDAR	N° DO DOCUMENTO: FEITO
DESENHO: ARQ. SONIA	SUPERVISOR: ARQ. SONIA KAWANO
COLABORADOR 01	COLABORADOR 02

(2012) FOLHA PADRÃO A3 - PROJETO