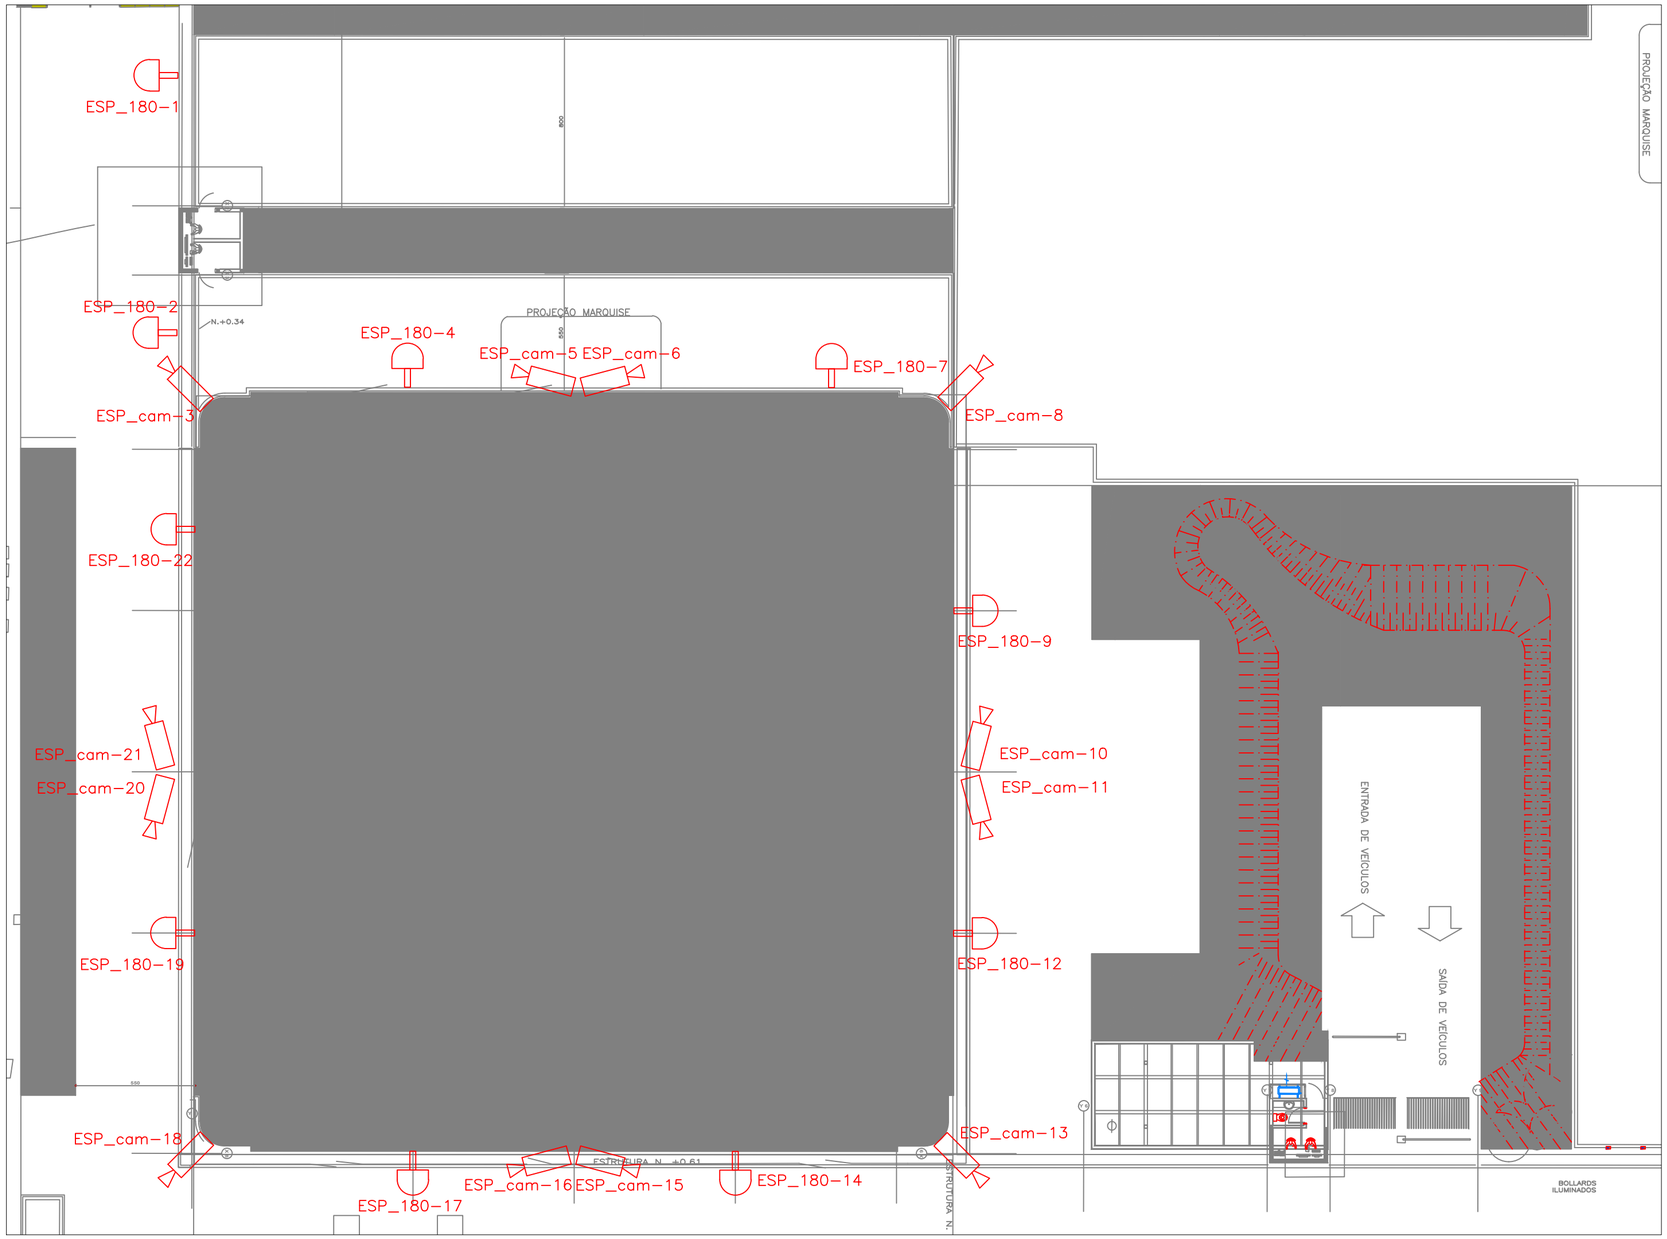

TRIBUNAL REGIONAL FEDERAL DA 3ª REGIÃO

DAEG - DIVISÃO DE ARQUITETURA E ENGENHARIA

RSSI

FOLHA: ÚNICA

JUSTIÇA FEDERAL TRF3R

PLANTA DO TÉRREO

SITUAÇÃO ATUAL

DATA DO DESENHO	04/04/2023
ESCALA	1:200
DATA DA REVISÃO	
REVISÃO	
LOCAL	CONDOMÍNIO CETENCO PLAZA - TORRE SUL
N° DO DOCUMENTO	-
DESENHO	ARQ.SONIA
SUPERVISOR	ARQ.SONIA KAWANO
COLABORADOR 01	
COLABORADOR 02	

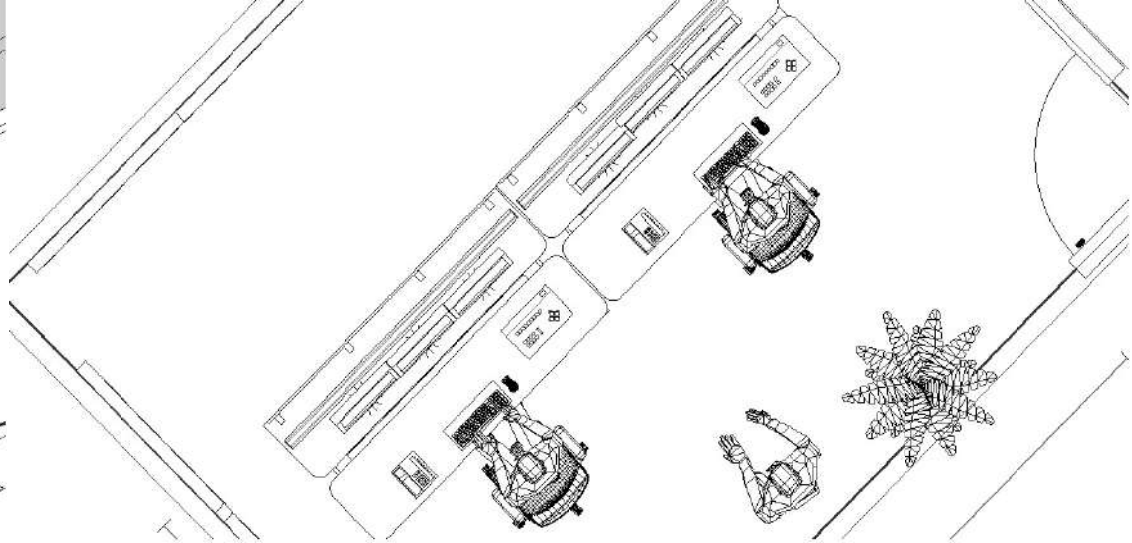

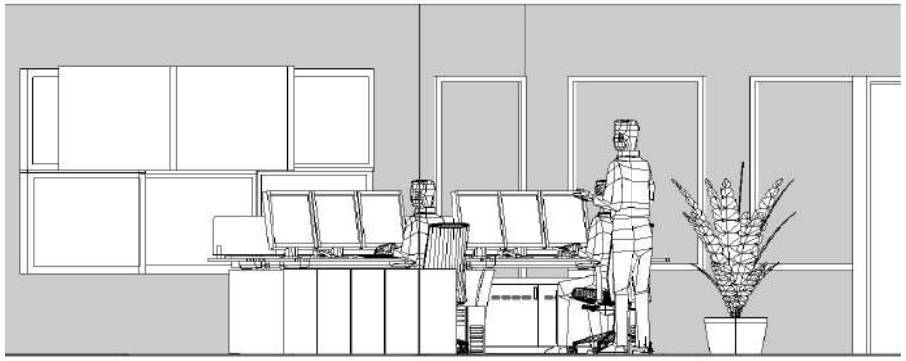

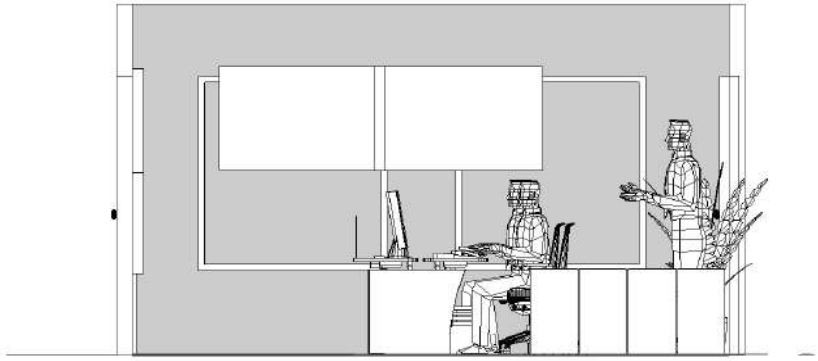

Width: 189,46" (481,23 cm) Depth: 130,79" (332,21 cm) Height: 72,50" (184,16 cm) Diagonal: 230,22" (584,77 cm)

Title:	**Winsted Company, LLC - WELS4**	**WELS 4.3.0**	**(C) 2025 Winsted Company, LLC**
Designer:	**WELS4**	**Winsted Company, LLC** **2999 Ames Crossing RD, STE 300** **Eagan, MN 55121**	**Phone: (952) 944 - 9050** **FAX: (952) 944 - 1546** **email: info@winsted.com**
Date:	**03/04/2025**		

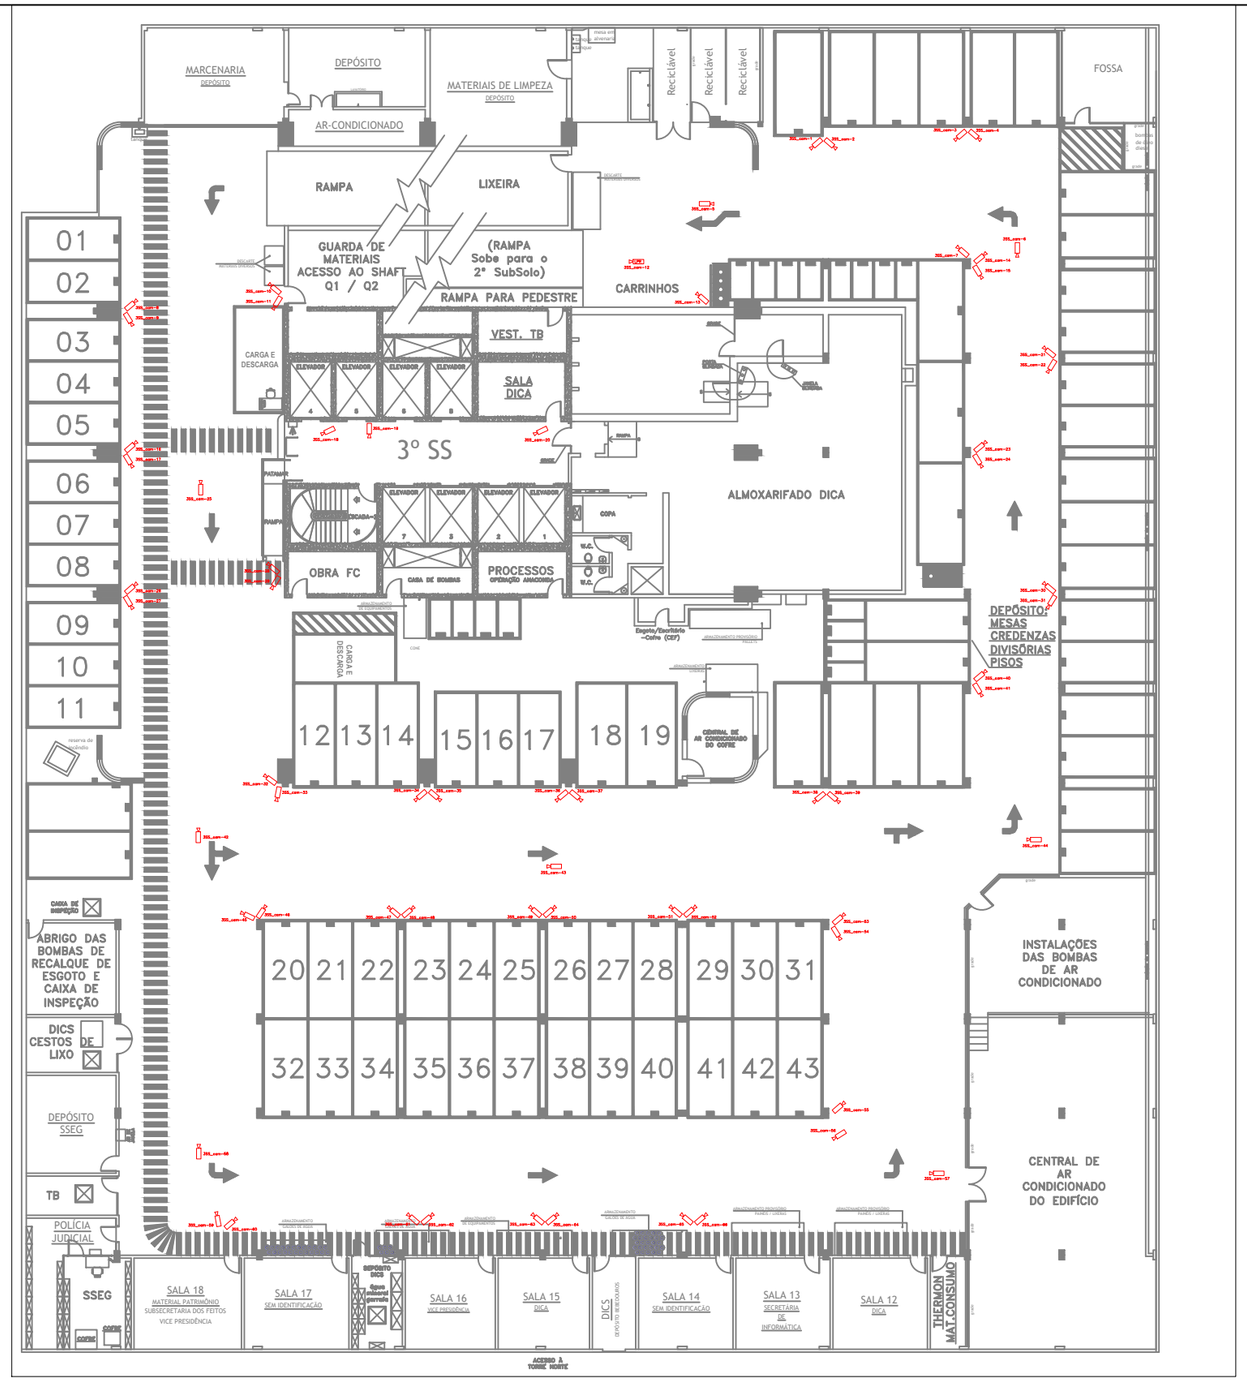

SITUAÇÃO ATUAL

SEM ESCALA

OBSERVAÇÕES

- EXISTENTE
- REMOVER
- MOVER
- ACRESCER

1. ESTE LAYOUT ESTARÁ SUJEITO À APROVAÇÃO DA **UINP/SADI/DIRG**, APÓS LAUDO TÉCNICO ESTRUTURAL.
2. A EXECUÇÃO DESTE PROJETO SERÁ PROGRAMADA PELA DMAT/**UINP/SADI**.

COMUNICADO DIRG/SADI DE 08/08/17:

1. Não manter, nos locais onde houver corredor, formado por armários, pilhas de processo no referido corredor;
2. Manter nas estações de trabalho e sob elas, o mínimo de processo possível;
3. Manter dentro dos armários, na medida de possível, todos os processos que não estão sendo objeto de trabalho.

APROVAÇÃO/CIÊNCIA

CARIMBO/ASSINATURA/DATA

JUSTIÇA FEDERAL TRF3

TRIBUNAL REGIONAL FEDERAL DA 3ª REGIÃO

DAEG - DIVISÃO DE ARQUITETURA E ENGENHARIA

RSSI

FOLHA 01/01

3º SUBSOLO PLANTA BASE

LAYOUT EXISTENTE

DATA DO DESENHO	10/07/2023
ESCALA	1 : 200
DATA DA REVISÃO	
REVISÃO	
LOCAL	CONDOMÍNIO CETENCO PLAZA TORRE SUL - 3º SS
DESENHO	ARMÊNIA AFONSECA
SUPERVISOR	ARQ. SONIA KAWANO
COLABORADOR 01	
COLABORADOR 02	
Nº DO DOCUMENTO	-

(2012) FOLHA PADRÃO A3 - PROJETO

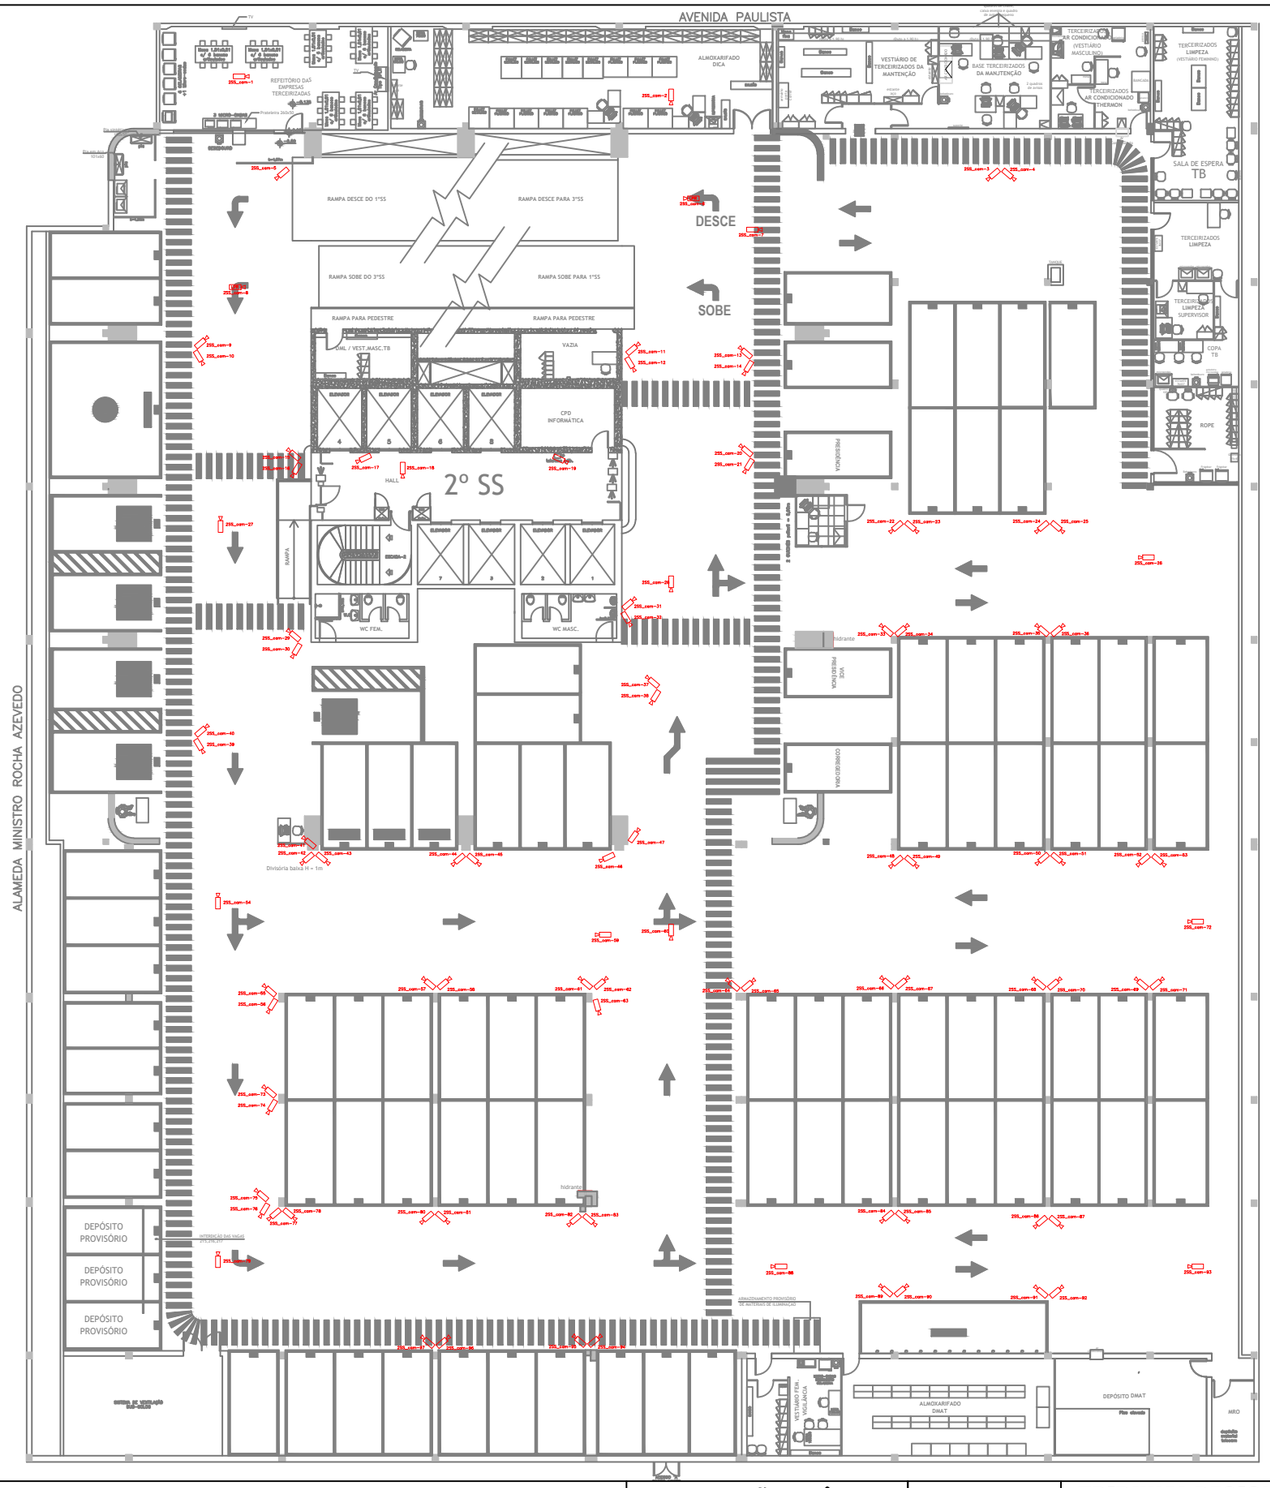

OBSERVAÇÕES

- EXISTENTE
- REMOVER
- MOVER
- ACRESCER

1. ESTE LAYOUT ESTARÁ SUJEITO À APROVAÇÃO DA **UINP/SADI/DIRG**, APÓS LAUDO TÉCNICO ESTRUTURAL.
2. A EXECUÇÃO DESTE PROJETO SERÁ PROGRAMADA PELA DMAT/**UINP/SADI**.

COMUNICADO DIRG/SADI DE 08/08/17:

1. Não manter, nos locais onde houver corredor, formado por armários, pilhas de processo no referido corredor;
2. Manter nas estações de trabalho e sob elas, o mínimo de processo possível;
3. Manter dentro dos armários, na medida de possível, todos os processos que não estão sendo objeto de trabalho.

APROVAÇÃO/CIÊNCIA

CARIMBO/ASSINATURA/DATA

JUSTIÇA FEDERAL TRF3

TRIBUNAL REGIONAL FEDERAL DA 3ª REGIÃO

DAEG - DIVISÃO DE ARQUITETURA E ENGENHARIA

RSSI

FOLHA 01/01

2º SUBSOLO PLANTA BASE

LAYOUT EXISTENTE

DATA DO DESENHO	10/07/2023
ESCALA	1 : 200
DATA DA REVISÃO	
REVISÃO	
LOCAL	CONDOMÍNIO CETENCO PLAZA TORRE SUL - 2º SS
DESENHO	ARMÊNIA AFONSECA
SUPERVISOR	ARQ. SONIA KAWANO
COLABORADOR 01	
COLABORADOR 02	
N° DO DOCUMENTO	-

(2012) FOLHA PADRÃO A3 - PROJETO

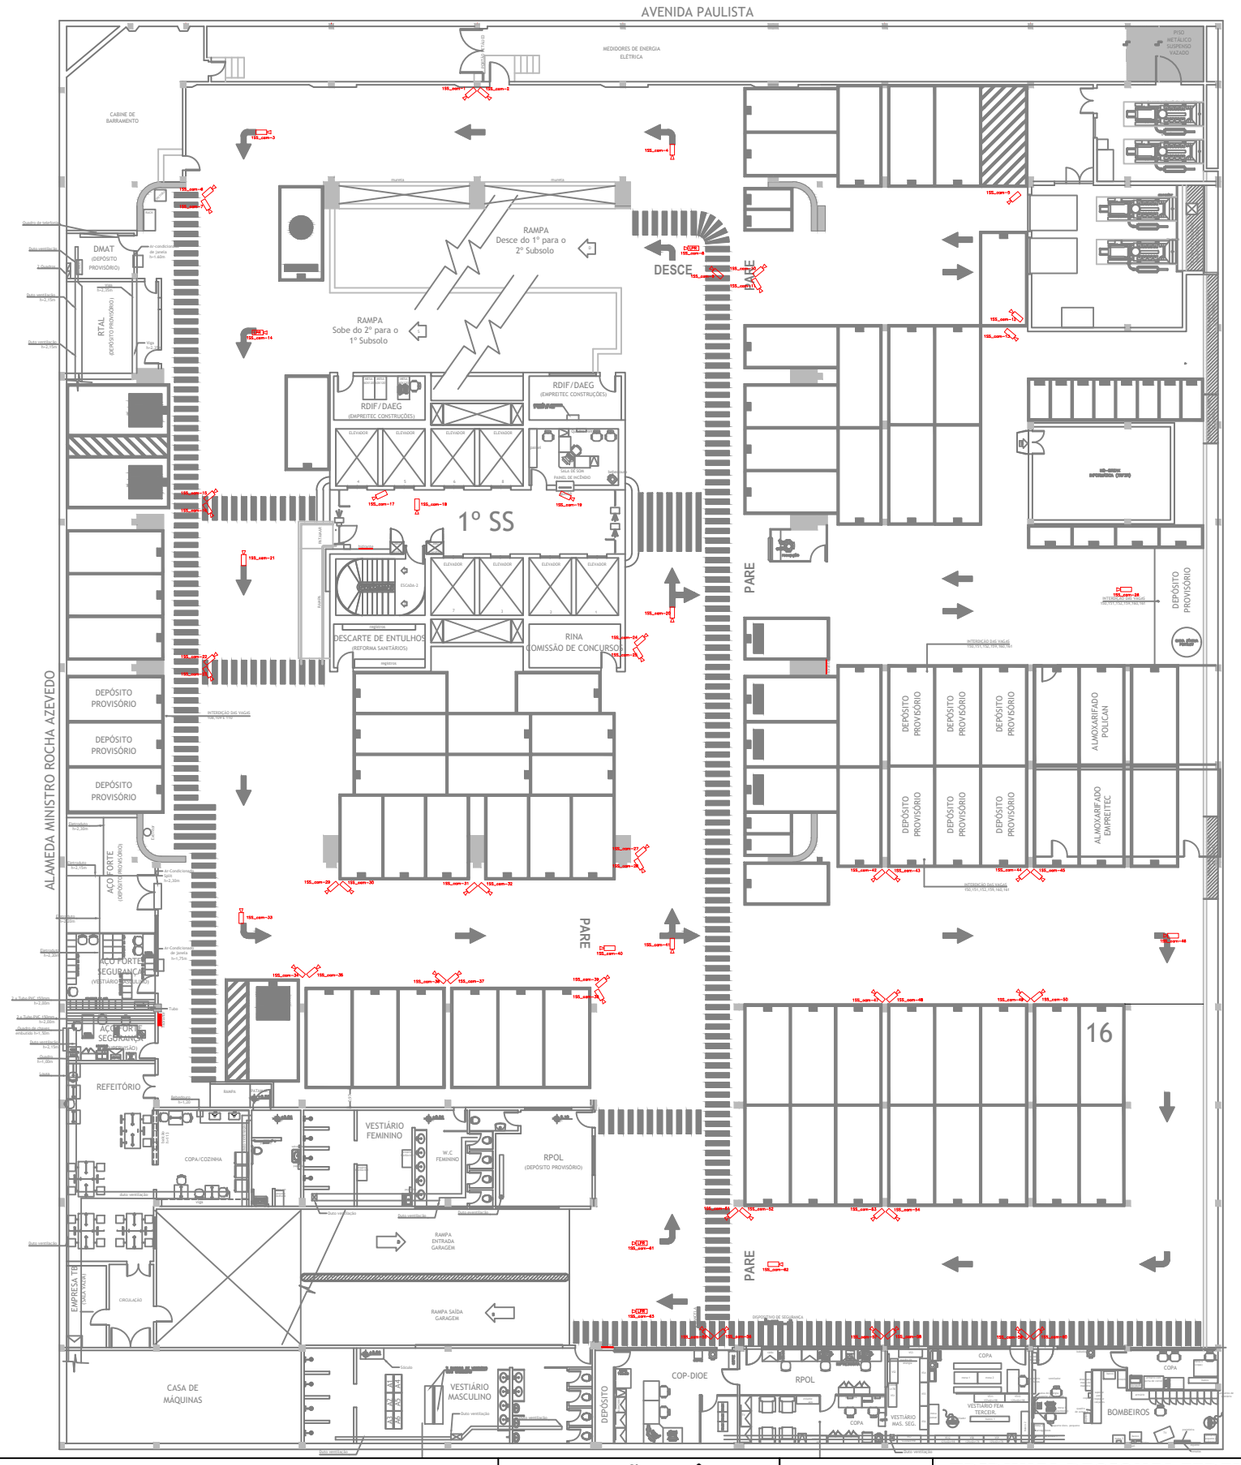

OBSERVAÇÕES

- EXISTENTE
- REMOVER
- MOVER
- ACRESCER

1. ESTE LAYOUT ESTARÁ SUJEITO À APROVAÇÃO DA **UINP/SADI/DIRG**, APÓS LAUDO TÉCNICO ESTRUTURAL.
2. A EXECUÇÃO DESTE PROJETO SERÁ PROGRAMADA PELA DMAT/**UINP/SADI**.

COMUNICADO DIRG/SADI DE 08/08/17:

1. Não manter, nos locais onde houver corredor, formado por armários, pilhas de processo no referido corredor;
2. Manter nas estações de trabalho e sob elas, o mínimo de processo possível;
3. Manter dentro dos armários, na medida de possível, todos os processos que não estão sendo objeto de trabalho.

APROVAÇÃO/CIÊNCIA

CARIMBO/ASSINATURA/DATA

JUSTIÇA FEDERAL TRF3

TRIBUNAL REGIONAL FEDERAL DA 3ª REGIÃO

DAEG - DIVISÃO DE ARQUITETURA E ENGENHARIA

RSSI

FOLHA 01/01

1º SUBSOLO PLANTA BASE

LAYOUT EXISTENTE

DATA DO DESENHO	10/07/2023
ESCALA	1 : 200
DATA DA REVISÃO	
REVISÃO	01
LOCAL	CONDOMÍNIO CETENCO PLAZA TORRE SUL - 1º SS
DESENHO	ARMÊNIA AFONSECA
SUPERVISOR	ARQ. SONIA KAWANO
COLABORADOR 01	
COLABORADOR 02	
Nº DO DOCUMENTO	-

(2012) FOLHA PADRÃO A3 - PROJETO

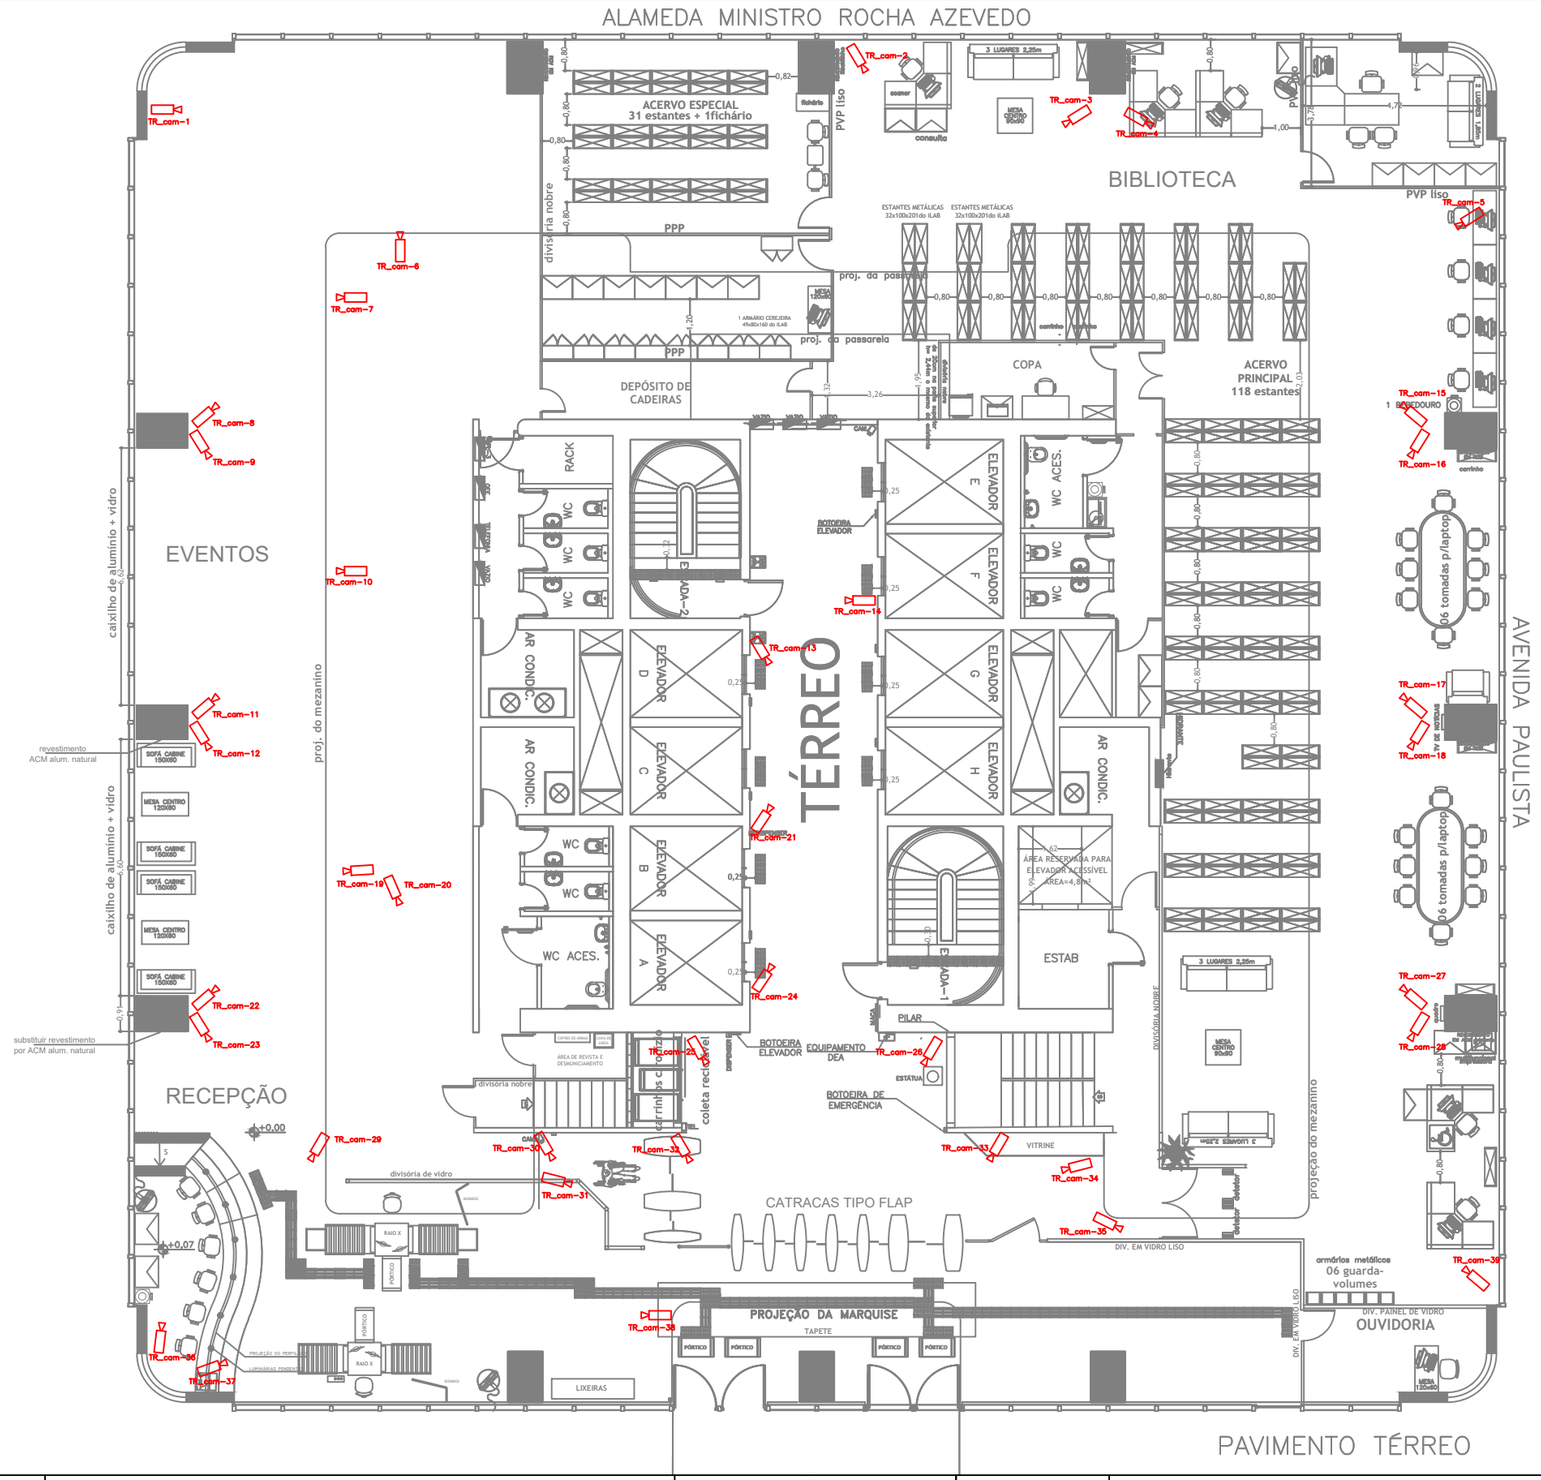

OBSERVAÇÕES

EXISTENTE | REMOVER | MOVER | ACRESCER

1. ESTE LAYOUT ESTARÁ SUJEITO À APROVAÇÃO DA **UINP/SADI/DIRG**, APÓS LAUDO TÉCNICO ESTRUTURAL.
2. A EXECUÇÃO DESTE PROJETO SERÁ PROGRAMADA PELA DMAT/**UINP/SADI**.

COMUNICADO DIRG/SADI DE 08/08/17:

1. Não manter, nos locais onde houver corredor, formado por armários, pilhas de processo no referido corredor;
2. Manter nas estações de trabalho e sob elas, o mínimo de processo possível;
3. Manter dentro dos armários, na medida de possível, todos os processos que não estão sendo objeto de trabalho.

APROVAÇÃO/CIÊNCIA

CARIMBO/ASSINATURA/DATA

JUSTIÇA FEDERAL TRF3

TRIBUNAL REGIONAL FEDERAL DA 3ª REGIÃO

DAEG - DIVISÃO DE ARQUITETURA E ENGENHARIA

RSSIC

FOLHA 01/01

TÉRREO - PLANTA BASE

LAYOUT EXISTENTE

DATA DO DESENHO	02/10/2024
ESCALA	1:150
DATA DA REVISÃO	
REVISÃO	
LOCAL	CONDOMÍNIO CETENCO PLAZA TORRE SUL - TÉRREO
N° DO DOCUMENTO	-
DESENHO	ARQ. SONIA
SUPERVISOR	ARQ. SONIA KIYOKO KAWANO
COLABORADOR 01	
COLABORADOR 02	

(2012) FOLHA PADRÃO A3 - PROJETO

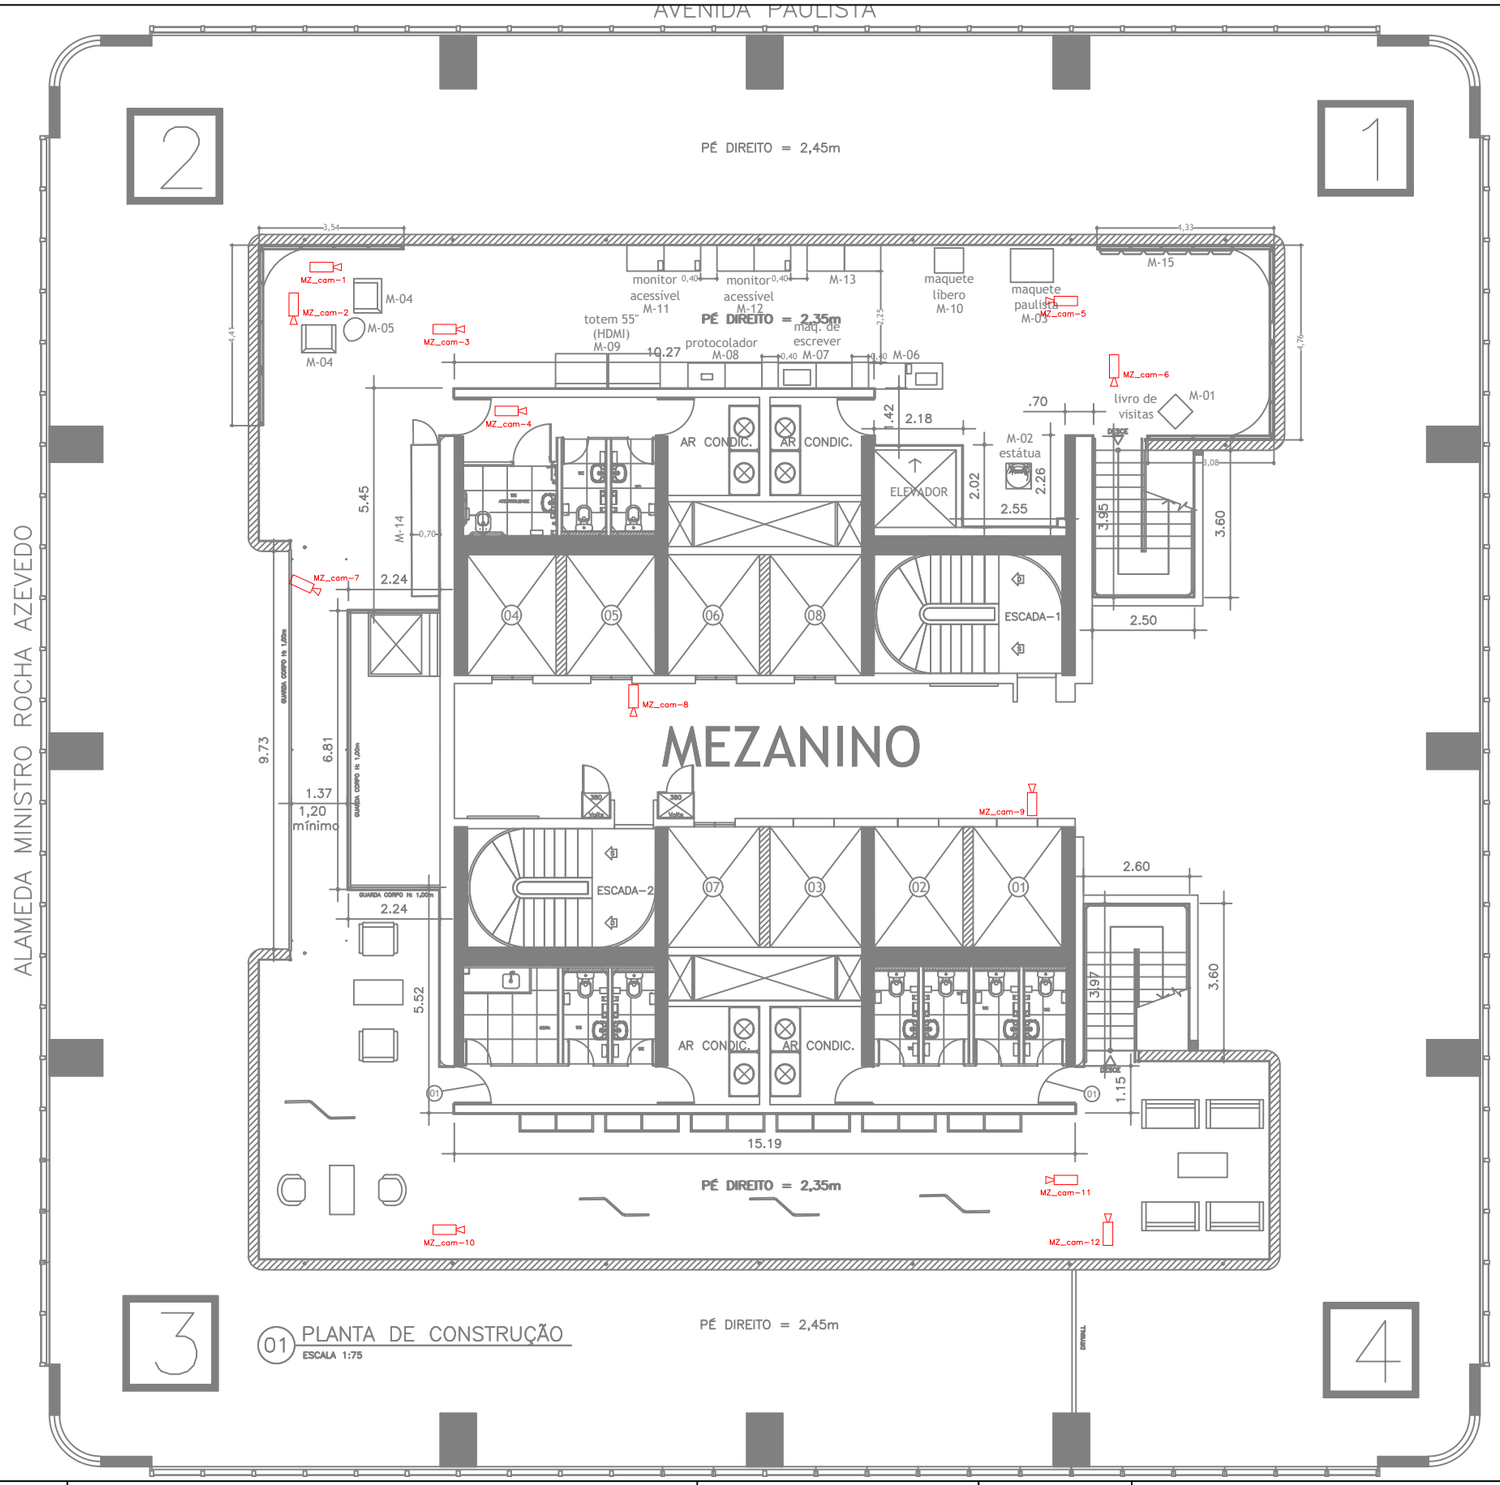

OBSERVAÇÕES

EXISTENTE | REMOVER | MOVER | ACRESCER

1. ESTE LAYOUT ESTARÁ SUJEITO À APROVAÇÃO DA **UINP/SADI/DIRG**, APÓS LAUDO TÉCNICO ESTRUTURAL.
2. A EXECUÇÃO DESTE PROJETO SERÁ PROGRAMADA PELA DMAT/**UINP/SADI**.

COMUNICADO DIRG/SADI DE 08/08/17:

1. Não manter, nos locais onde houver corredor, formado por armários, pilhas de processo no referido corredor;
2. Manter nas estações de trabalho e sob elas, o mínimo de processo possível;
3. Manter dentro dos armários, na medida de possível, todos os processos que não estão sendo objeto de trabalho.

APROVAÇÃO/CIÊNCIA

CARIMBO/ASSINATURA/DATA

JUSTIÇA FEDERAL TRF3

TRIBUNAL REGIONAL FEDERAL DA 3ª REGIÃO
DAEG - DIVISÃO DE ARQUITETURA E ENGENHARIA

RSSI

FOLHA 01/01

MEZANINO - PLANTA BASE

LAYOUT EXISTENTE

DATA DO DESENHO	11/04/2023
ESCALA	1:150
DATA DA REVISÃO	
REVISÃO	
LOCAL	CONDOMÍNIO CETENCO PLAZA TORRE SUL - MEZANINO
DESENHO	ARMÊNIA AFONSECA
SUPERVISOR	ARQ. SONIA KIYOKO KAWANO
COLABORADOR 01	
COLABORADOR 02	
Nº DO DOCUMENTO	-

(2012) FOLHA PADRÃO A3 - PROJETO

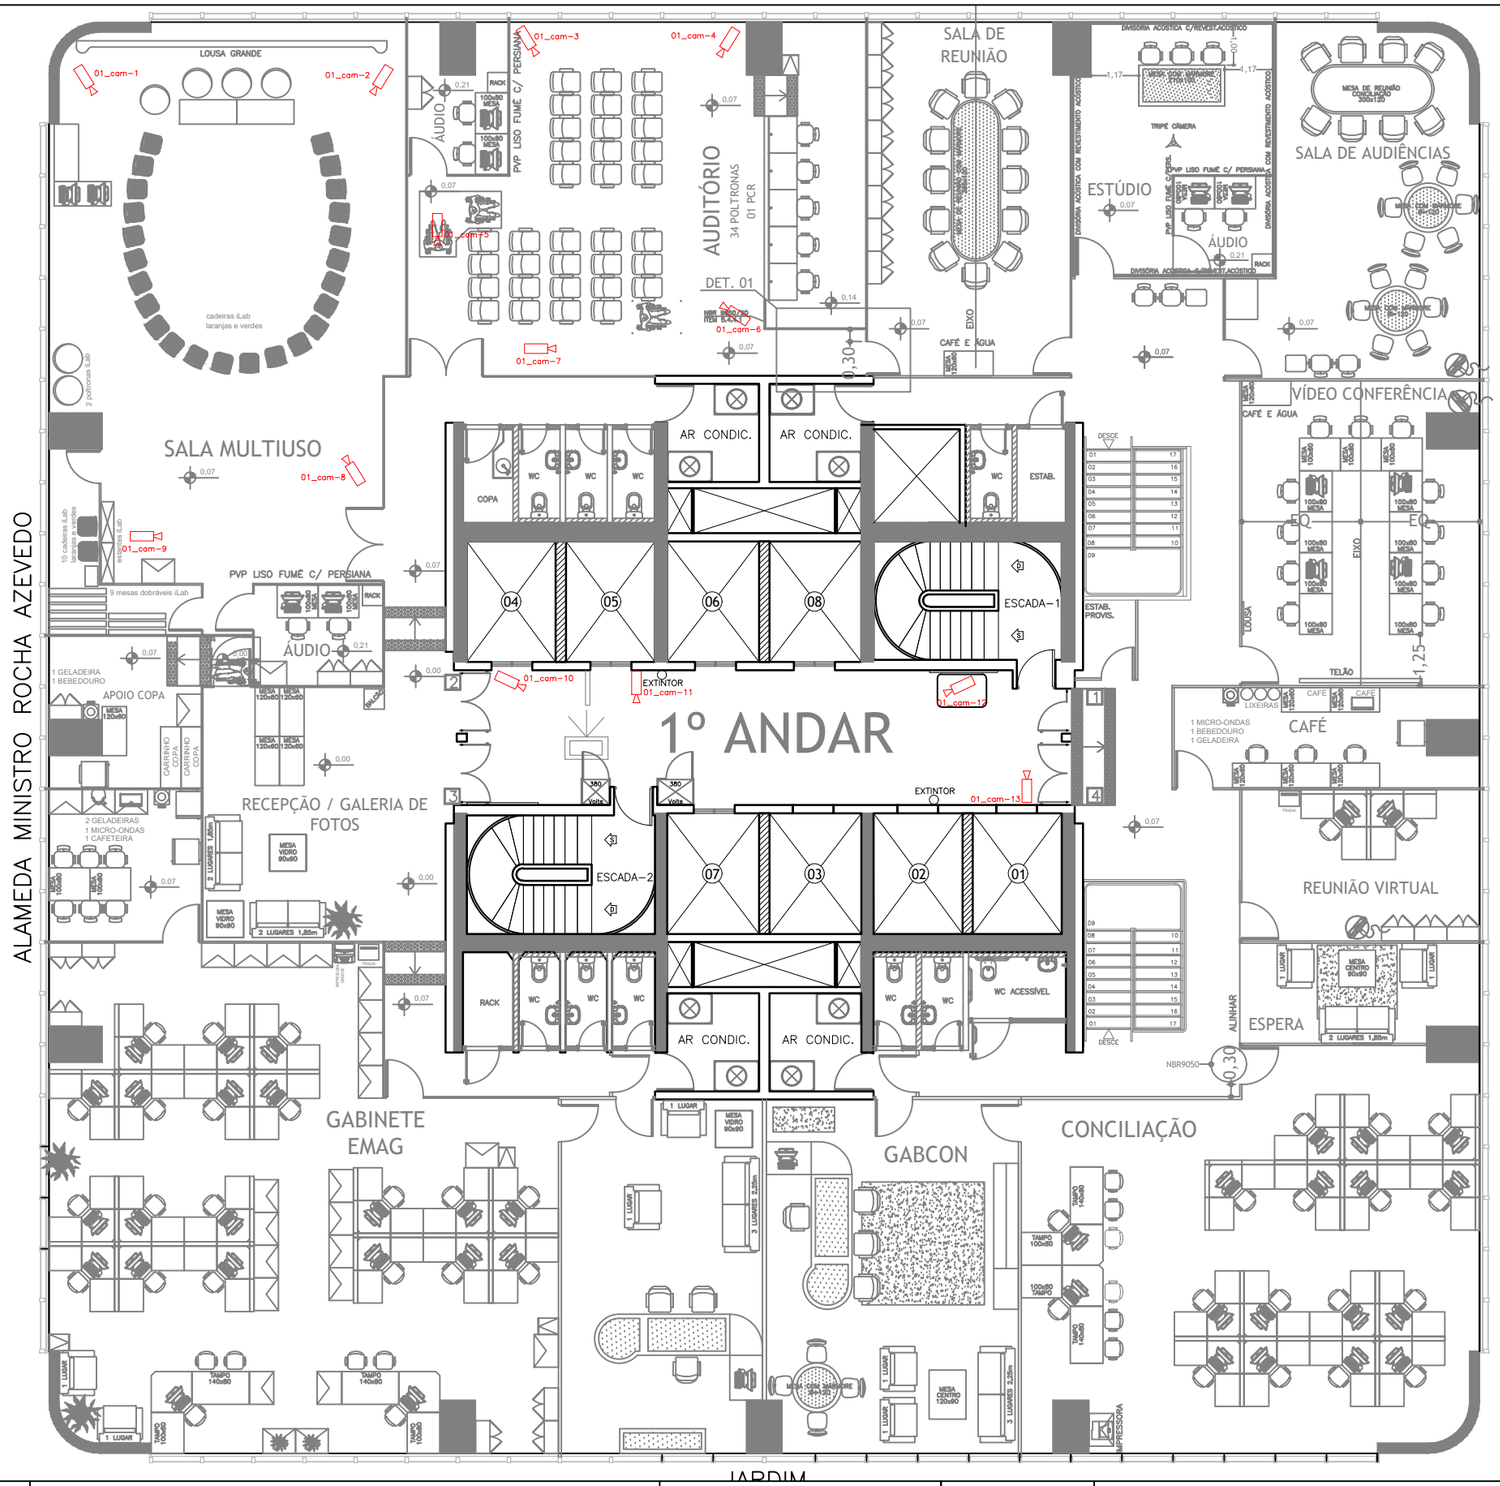

OBSERVAÇÕES

EXISTENTE | REMOVER | MOVER | ACRESCER

1. ESTE LAYOUT ESTARÁ SUJEITO À APROVAÇÃO DA **UINP/SADI/DIRG**, APÓS LAUDO TÉCNICO ESTRUTURAL.
2. A EXECUÇÃO DESTE PROJETO SERÁ PROGRAMADA PELA DMAT/**UINP/SADI**.

COMUNICADO DIRG/SADI DE 08/08/17:

1. Não manter, nos locais onde houver corredor, formado por armários, pilhas de processo no referido corredor;
2. Manter nas estações de trabalho e sob elas, o mínimo de processo possível;
3. Manter dentro dos armários, na medida de possível, todos os processos que não estão sendo objeto de trabalho.

APROVAÇÃO/CIÊNCIA

CARIMBO/ASSINATURA/DATA

JUSTIÇA FEDERAL TRF3

TRIBUNAL REGIONAL FEDERAL DA 3ª REGIÃO

DAEG - DIVISÃO DE ARQUITETURA E ENGENHARIA

RSSI

FOLHA 01/01

1º ANDAR - PLANTA BASE

LAYOUT EXISTENTE

DATA DO DESENHO	04/04/2023
ESCALA	1:150
DATA DA REVISÃO	
REVISÃO	
LOCAL	CONDOMÍNIO CETENCO PLAZA TORRE SUL - 1º ANDAR
DESENHO	ARQ SONIA
SUPERVISOR	ARQ. SONIA KIYOKO KAWANO
COLABORADOR 01	
COLABORADOR 02	
Nº DO DOCUMENTO	-

(2012) FOLHA PADRÃO A3 - PROJETO

13/02/2023
EM ANDAMENTO
SEI 0036147-90.2022

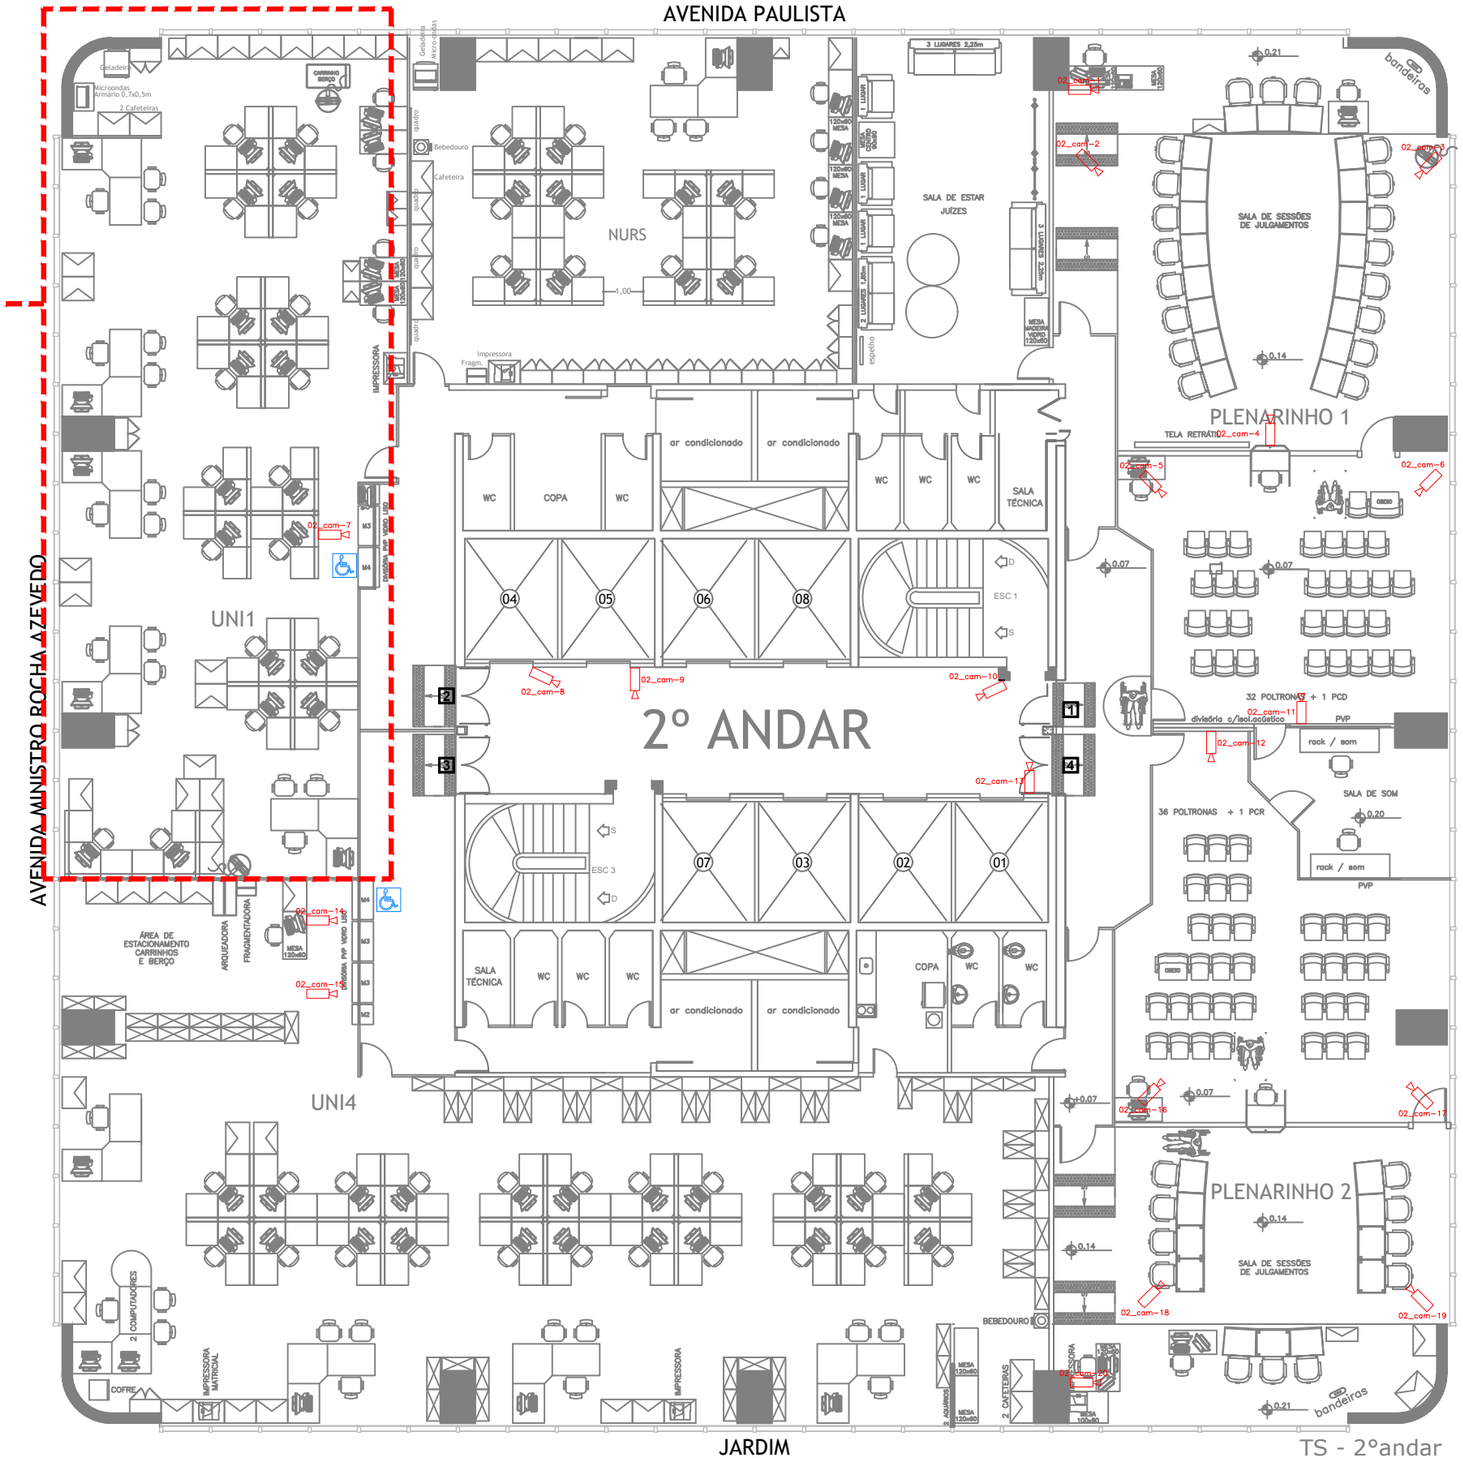

OBSERVAÇÕES

- EXISTENTE
- REMOVER
- MOVER
- ACRESCER

1. ESTE LAYOUT ESTARÁ SUJEITO À APROVAÇÃO DA **UINP/SADI/DIRG**, APÓS LAUDO TÉCNICO ESTRUTURAL.
2. A EXECUÇÃO DESTE PROJETO SERÁ PROGRAMADA PELA DMAT/**UINP/SADI**.

COMUNICADO DIRG/SADI DE 08/08/17:

1. Não manter, nos locais onde houver corredor, formado por armários, pilhas de processo no referido corredor;
2. Manter nas estações de trabalho e sob elas, o mínimo de processo possível;
3. Manter dentro dos armários, na medida de possível, todos os processos que não estão sendo objeto de trabalho.

APROVAÇÃO/CIÊNCIA

CARIMBO/ASSINATURA/DATA

JUSTIÇA FEDERAL TRF3

TRIBUNAL REGIONAL FEDERAL DA 3ª REGIÃO
DAEG - DIVISÃO DE ARQUITETURA E ENGENHARIA

RSSI

FOLHA: Nº

TITULO-PROJETO
SUBTITULO-PROJETO

DATA DO DESENHO: DATA-01	ESCALA: ESCALA
DATA DA REVISÃO: DATA-02	REVISÃO: REVISÃO
LOCAL: LOCAL	N° DO DOCUMENTO: SICAD
DESENHO: DESENHO	SUPERVISOR: SUPERVISOR
COLABORADOR 01: COLABORADOR-01	COLABORADOR 02: COLABORADOR-02

(2012) FOLHA PADRÃO A3 - PROJETO

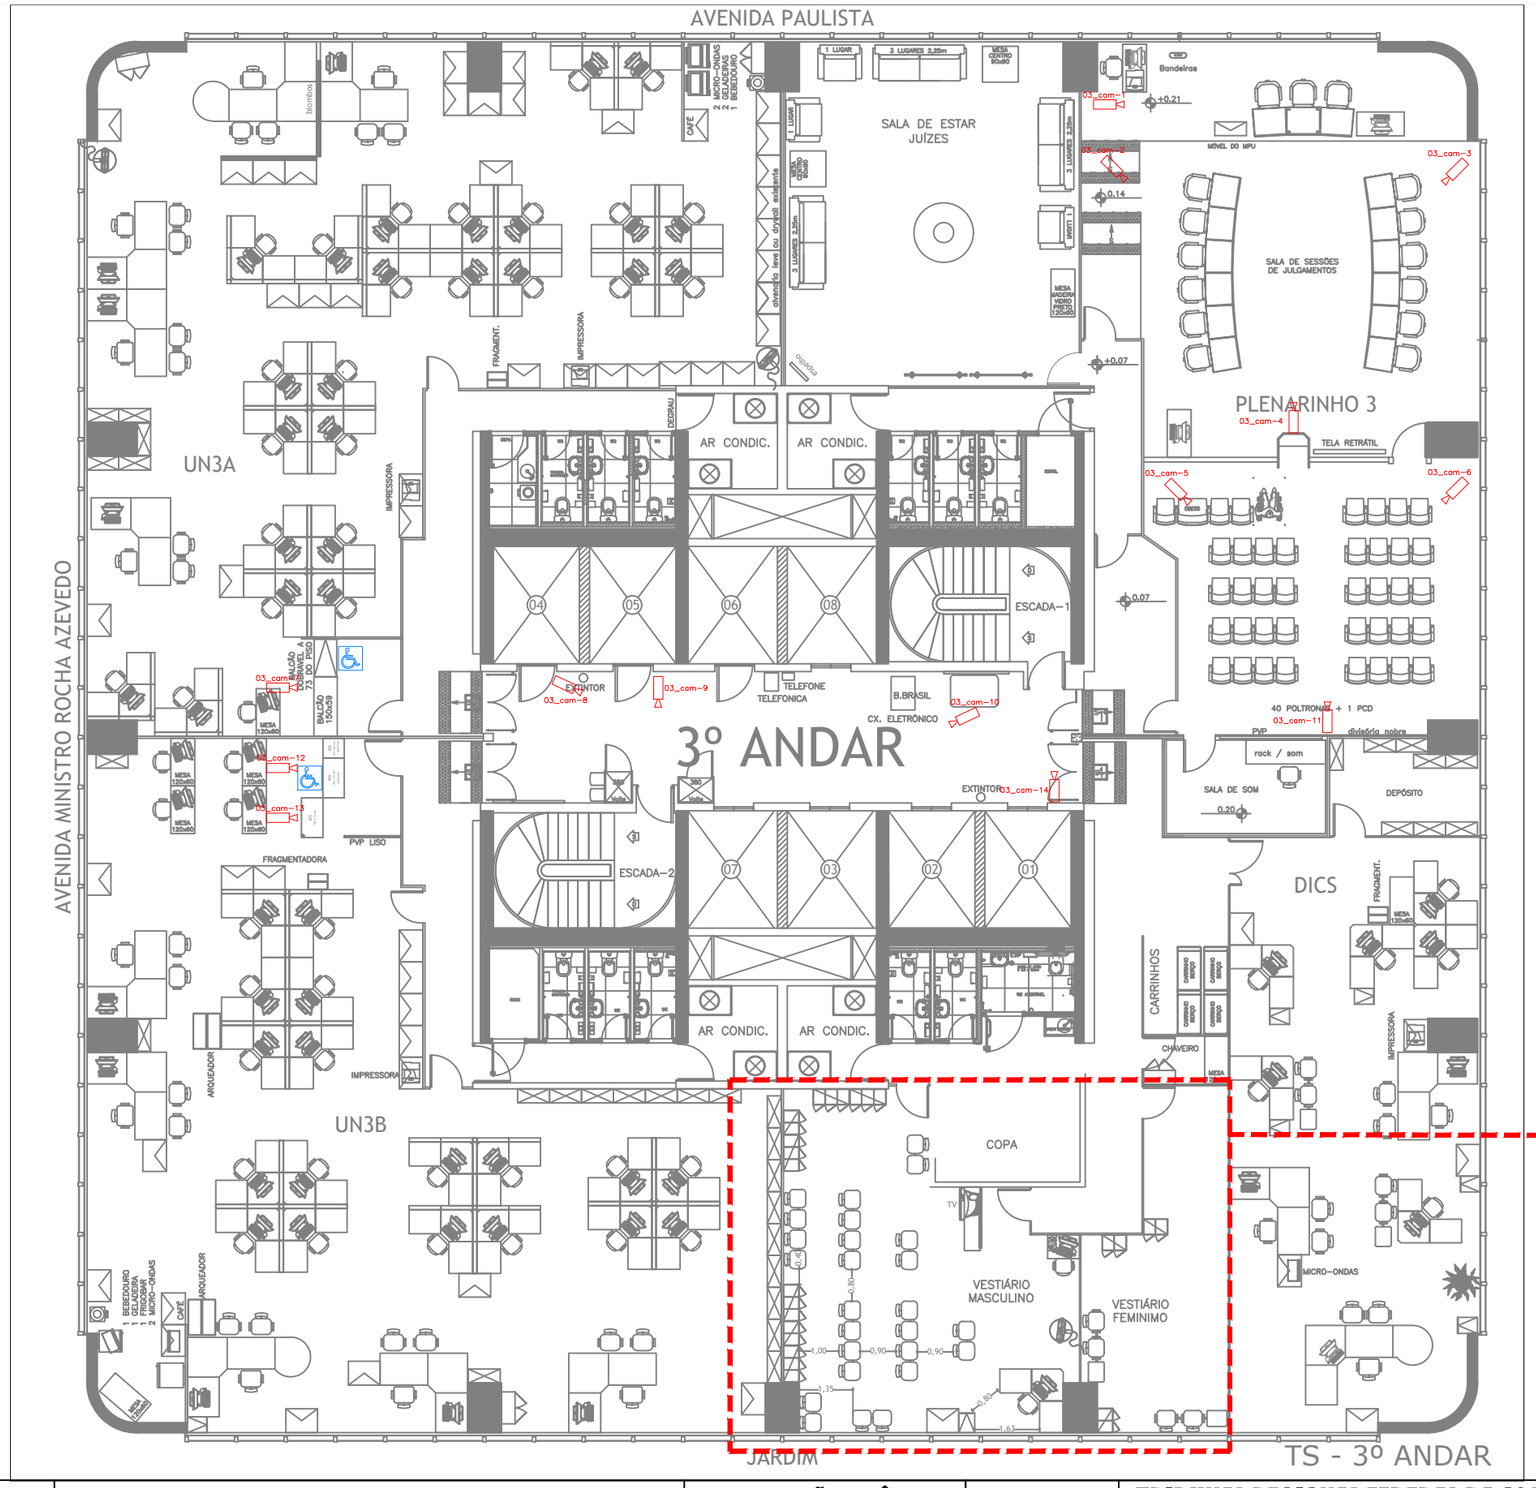

14/02/2023
EM ANDAMENTO
SEI 0039650-22.2022

OBSERVAÇÕES

- EXISTENTE
- REMOVER
- MOVER
- ACRESCER

1. ESTE LAYOUT ESTARÁ SUJEITO À APROVAÇÃO DA **UINP/SADI/DIRG**, APÓS LAUDO TÉCNICO ESTRUTURAL.
2. A EXECUÇÃO DESTE PROJETO SERÁ PROGRAMADA PELA DMAT/**UINP/SADI**.

COMUNICADO DIRG/SADI DE 08/08/17:

1. Não manter, nos locais onde houver corredor, formado por armários, pilhas de processo no referido corredor;
2. Manter nas estações de trabalho e sob elas, o mínimo de processo possível;
3. Manter dentro dos armários, na medida de possível, todos os processos que não estão sendo objeto de trabalho.

APROVAÇÃO/CIÊNCIA

CARIMBO/ASSINATURA/DATA

JUSTIÇA FEDERAL TRF3

TRIBUNAL REGIONAL FEDERAL DA 3ª REGIÃO
DAEG - DIVISÃO DE ARQUITETURA E ENGENHARIA

RSSI

FOLHA 01/01

3º ANDAR - PLANTA BASE
LAYOUT EXISTENTE

DATA DO DESENHO	14/02/2023
ESCALA	1:150
DATA DA REVISÃO	
REVISÃO	
LOCAL	CONDOMÍNIO CETENCO PLAZA TORRE SUL - 3º ANDAR
DESENHO	ARMÊNIA AFONSECA
SUPERVISOR	ARQ. SONIA KIYOKO KAWANO
COLABORADOR 01	
COLABORADOR 02	
N° DO DOCUMENTO	-

(2012) FOLHA PADRÃO A3 - PROJETO

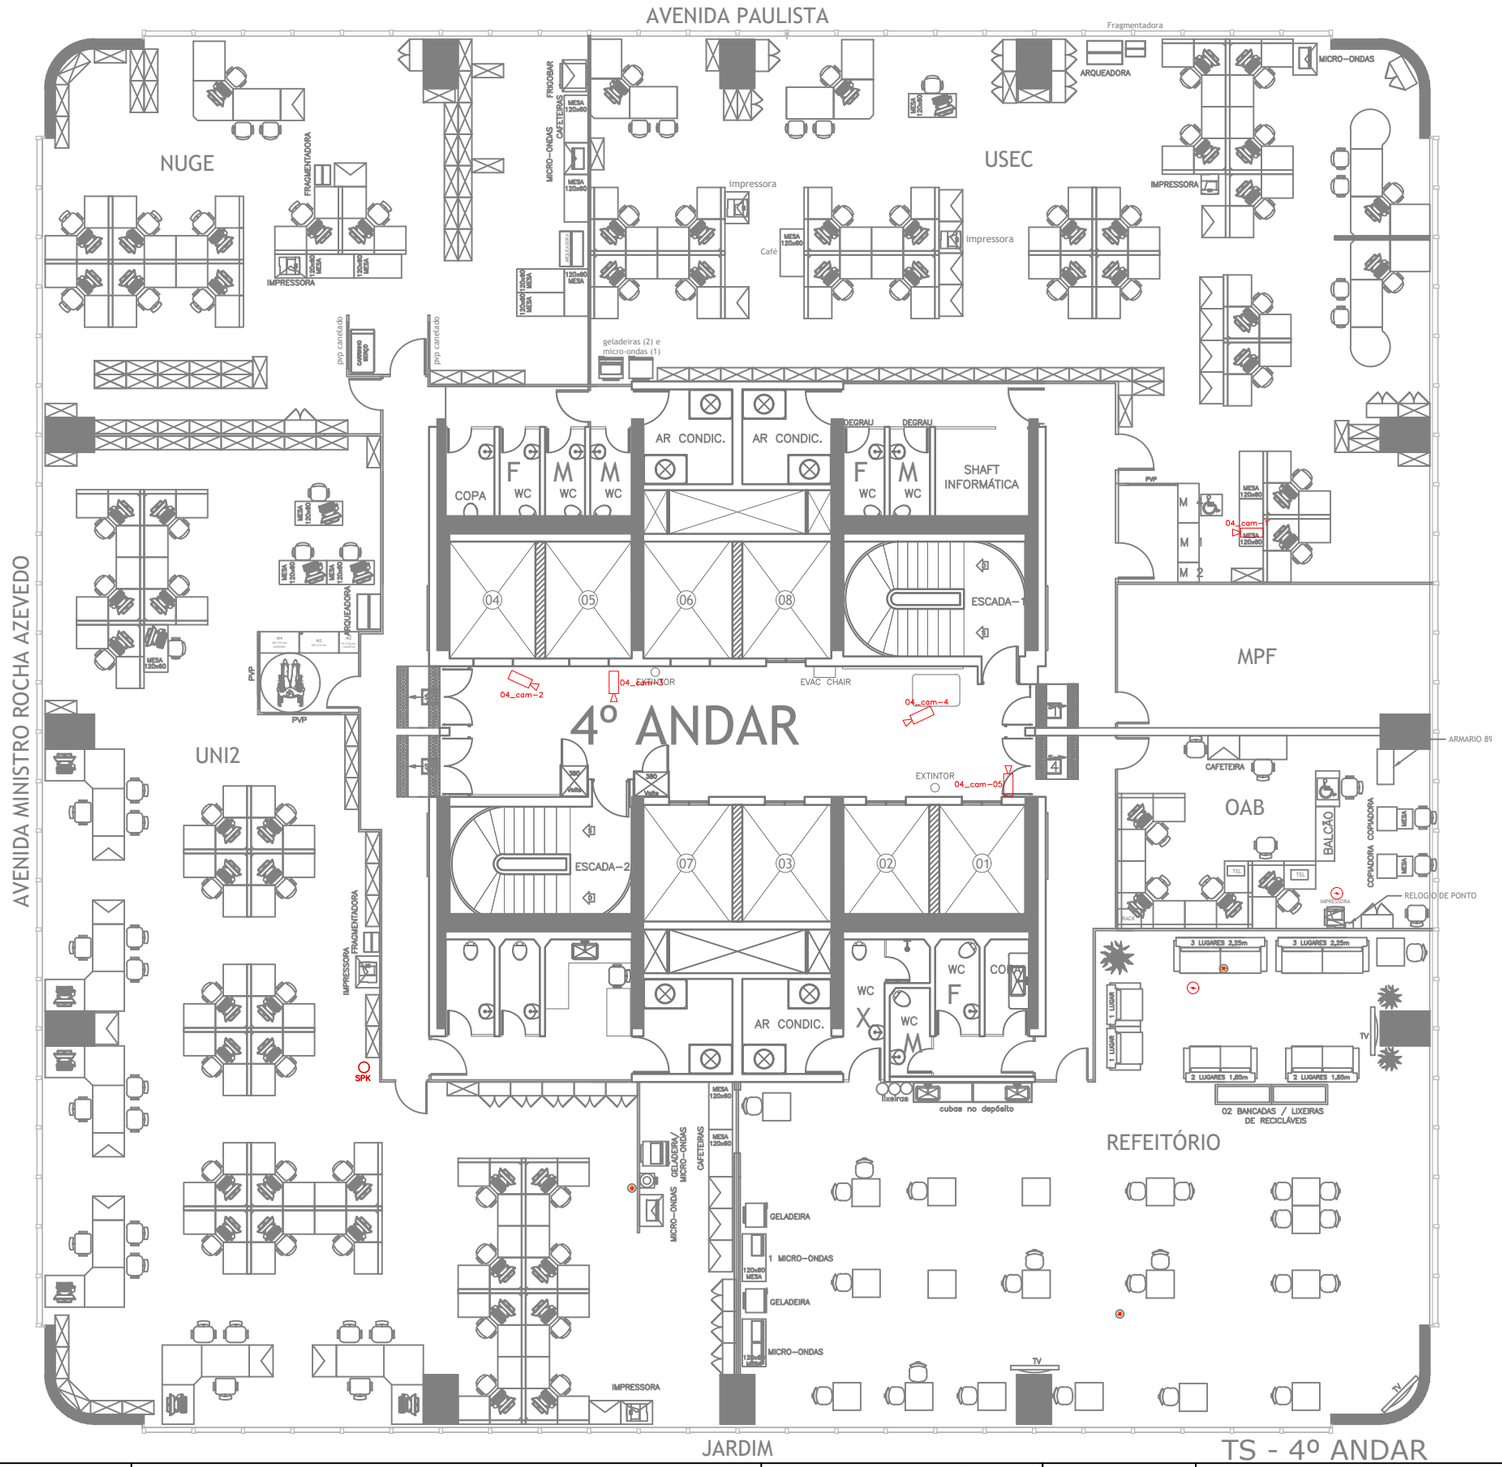

OBSERVAÇÕES

- EXISTENTE
- REMOVER
- MOVER
- ACRESCER

1. ESTE LAYOUT ESTARÁ SUJEITO À APROVAÇÃO DA **UINP/SADI/DIRG**, APÓS LAUDO TÉCNICO ESTRUTURAL.
2. A EXECUÇÃO DESTE PROJETO SERÁ PROGRAMADA PELA DMAT/**UINP/SADI**.

COMUNICADO DIRG/SADI DE 08/08/17:

1. Não manter, nos locais onde houver corredor, formado por armários, pilhas de processo no referido corredor;
2. Manter nas estações de trabalho e sob elas, o mínimo de processo possível;
3. Manter dentro dos armários, na medida de possível, todos os processos que não estão sendo objeto de trabalho.

APROVAÇÃO/CIÊNCIA

CARIMBO/ASSINATURA/DATA

JUSTIÇA FEDERAL TRF3

TRIBUNAL REGIONAL FEDERAL DA 3ª REGIÃO

DAEG - DIVISÃO DE ARQUITETURA E ENGENHARIA

RSSIO

FOLHA 01/01

4º ANDAR - PLANTA BASE

LAYOUT EXISTENTE

DATA DO DESENHO: 07/06/2023	ESCALA: 1:150
DATA DA REVISÃO:	REVISÃO:
LOCAL: CONDOMÍNIO CETENCO PLAZA TORRE SUL - 4º ANDAR	N° DO DOCUMENTO: -
DESENHO: ARMÊNIA AFONSECA	SUPERVISOR: ARQ. SONIA KIYOKO KAWANO
COLABORADOR 01:	COLABORADOR 02:

(2012) FOLHA PADRÃO A3 - PROJETO

15/02/2023
EM ANDAMENTO
SEI 0040680-92.2022

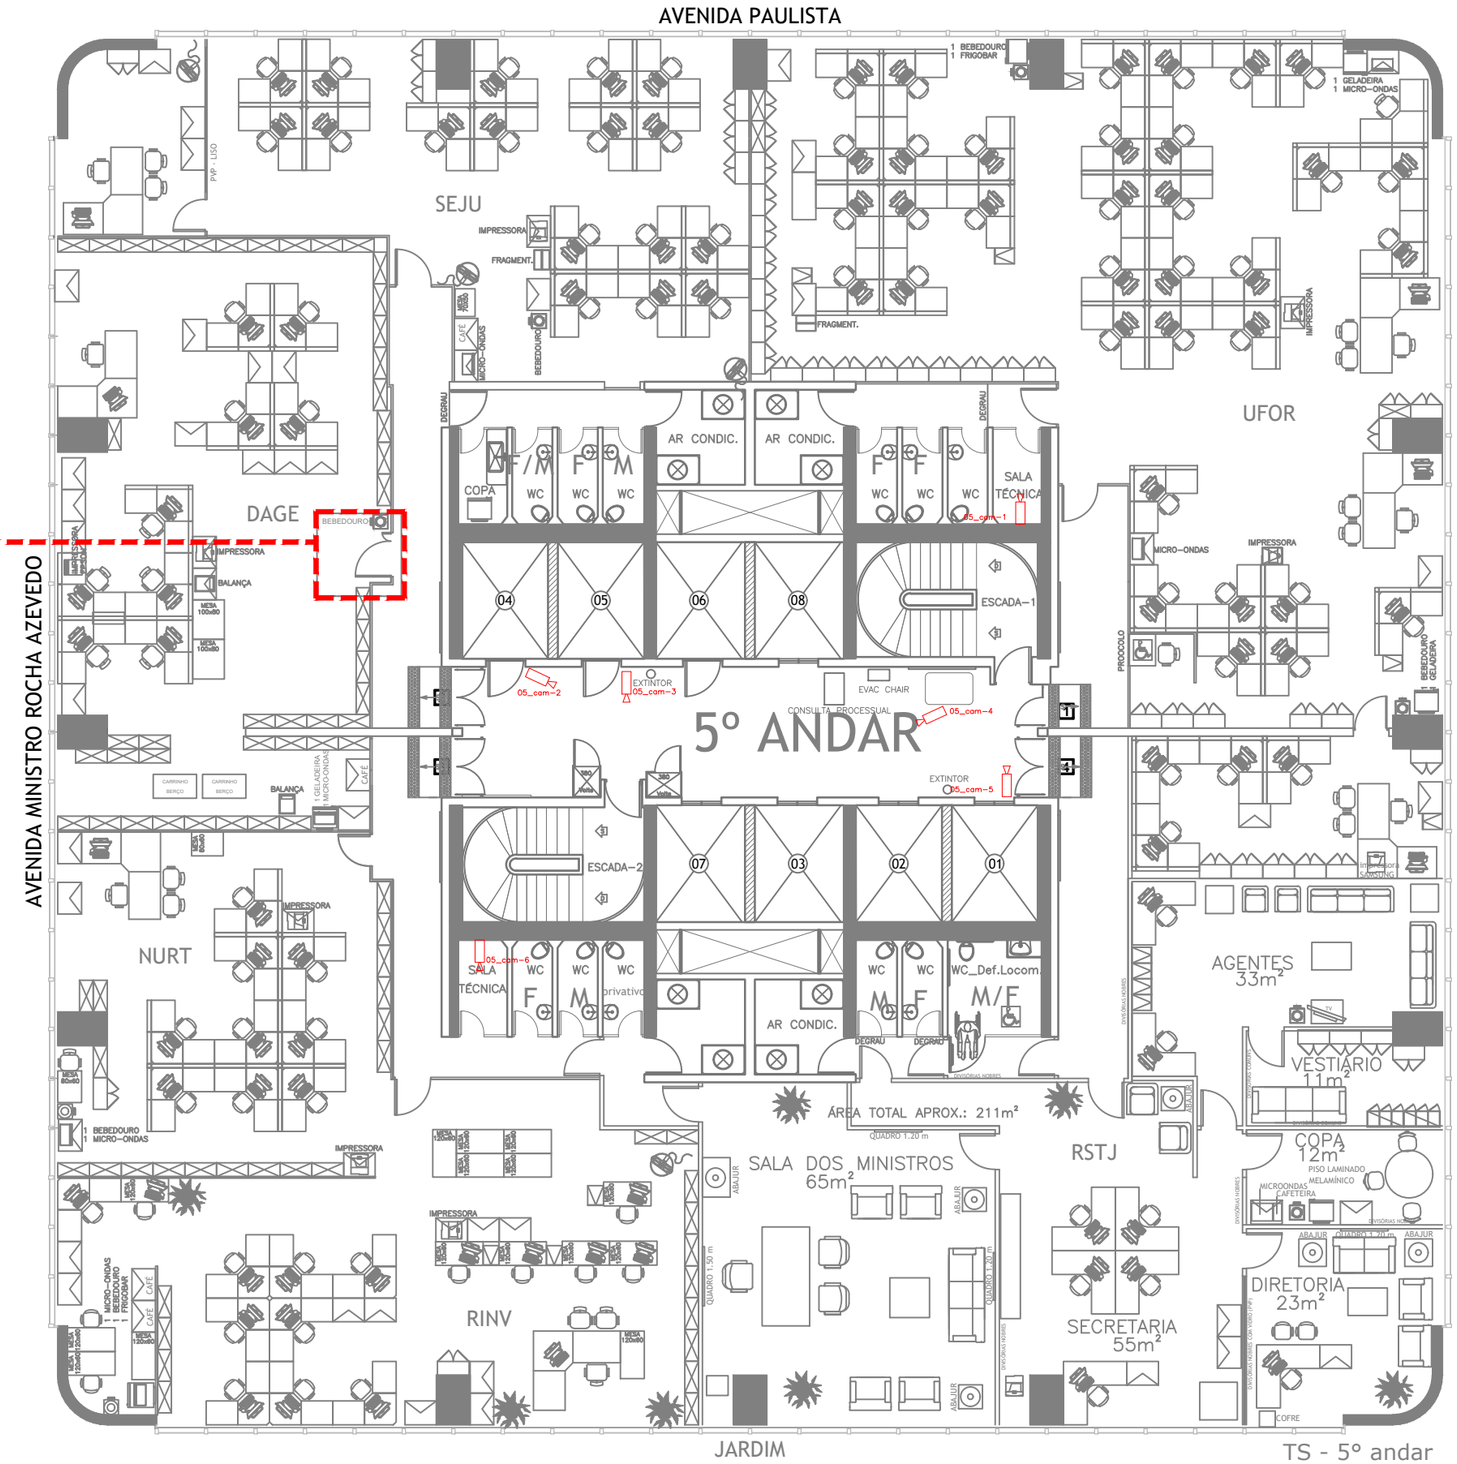

OBSERVAÇÕES

EXISTENTE | REMOVER
MOVER | ACRESCER

1. ESTE LAYOUT ESTARÁ SUJEITO À APROVAÇÃO DA **UINP/SADI/DIRG**, APÓS LAUDO TÉCNICO ESTRUTURAL.
2. A EXECUÇÃO DESTE PROJETO SERÁ PROGRAMADA PELA DMAT/**UINP/SADI**.

COMUNICADO DIRG/SADI DE 08/08/17:

1. Não manter, nos locais onde houver corredor, formado por armários, pilhas de processo no referido corredor;
2. Manter nas estações de trabalho e sob elas, o mínimo de processo possível;
3. Manter dentro dos armários, na medida de possível, todos os processos que não estão sendo objeto de trabalho.

APROVAÇÃO/CIÊNCIA

CARIMBO/ASSINATURA/DATA

JUSTIÇA FEDERAL TRF3

TRIBUNAL REGIONAL FEDERAL DA 3ª REGIÃO
DAEG - DIVISÃO DE ARQUITETURA E ENGENHARIA

RSSI

FOLHA 01/01

5º ANDAR - PLANTA BASE
LAYOUT EXISTENTE

DATA DO DESENHO	15/02/2023
ESCALA	1:150
DATA DA REVISÃO	
REVISÃO	
LOCAL	CONDOMÍNIO CETENCO PLAZA TORRE SUL - 5º ANDAR
N° DO DOCUMENTO	-
DESENHO	ARMÊNIA AFONSECA
SUPERVISOR	ARQ. SONIA KIYOKO KAWANO
COLABORADOR 01	
COLABORADOR 02	

(2012) FOLHA PADRÃO A3 - PROJETO

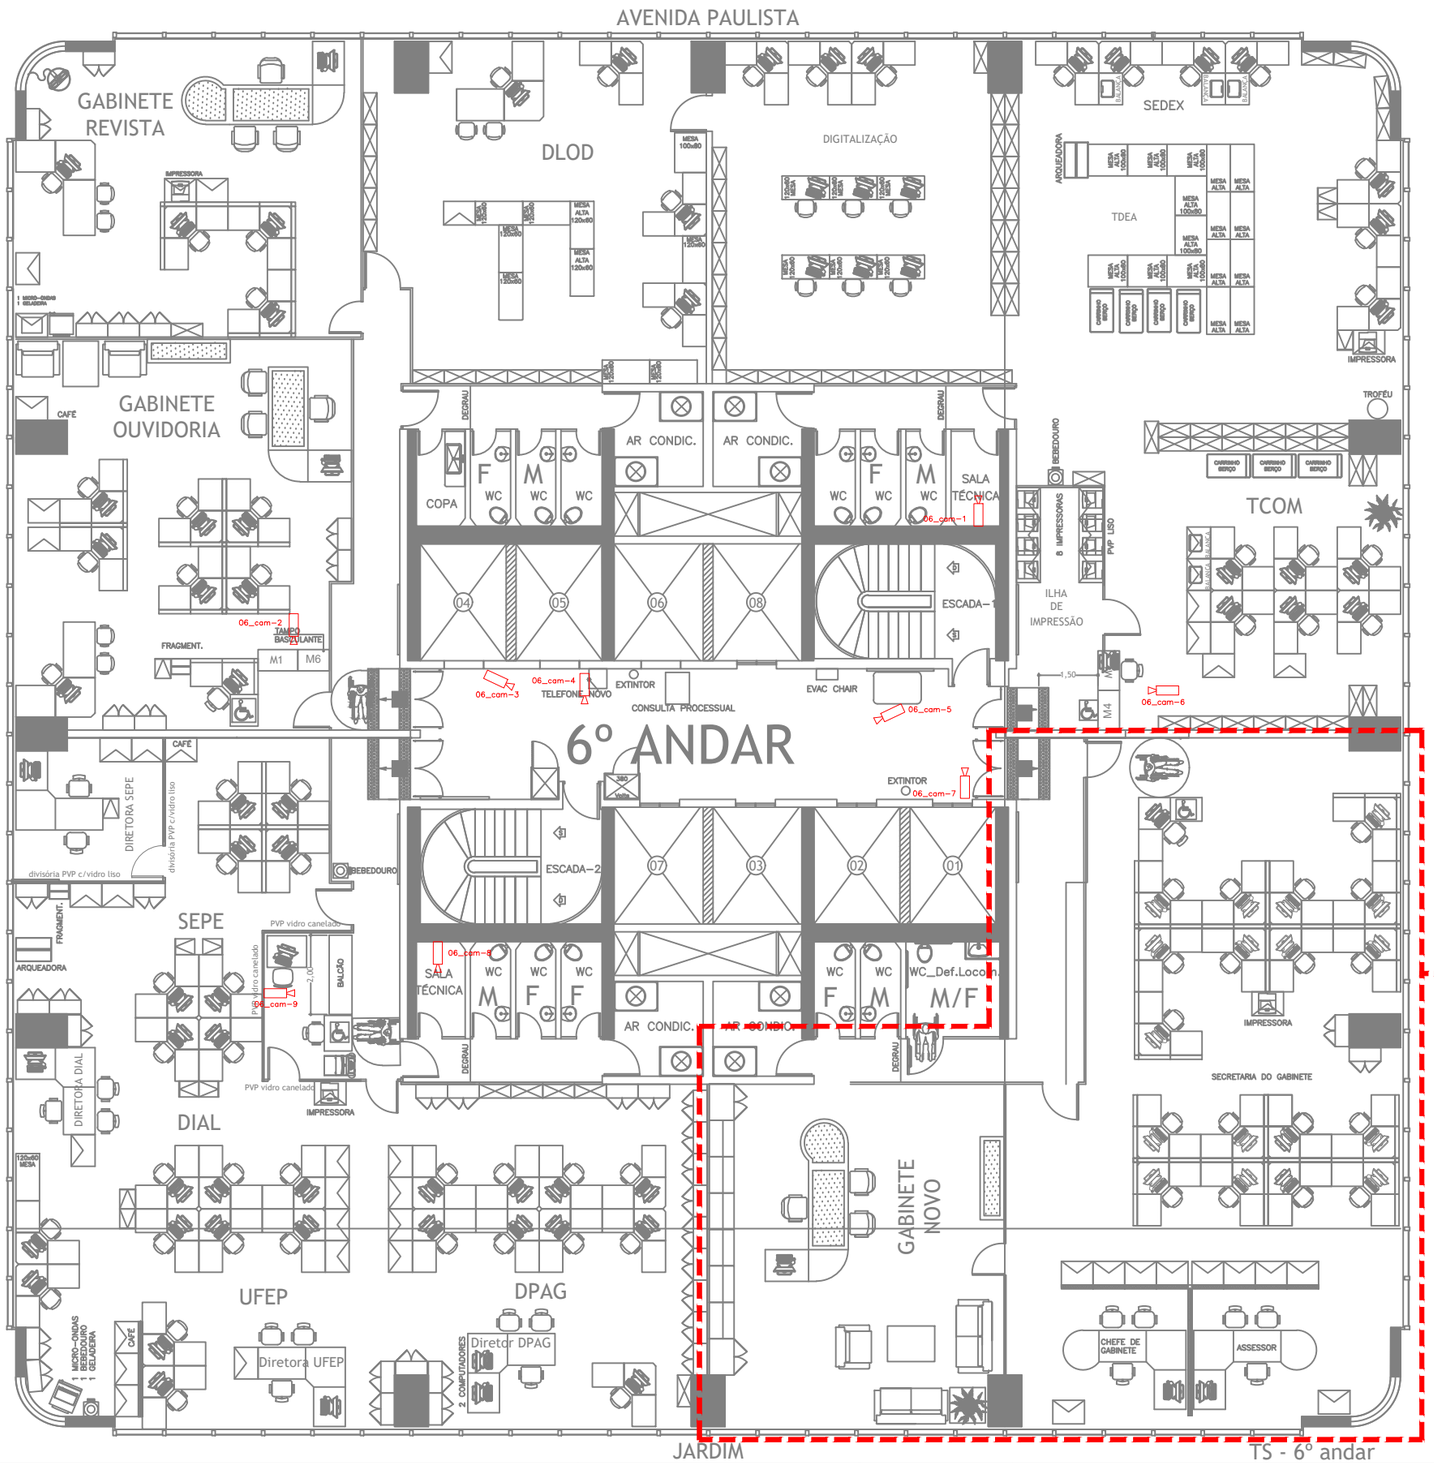

15/02/2023
EM ANDAMENTO
SEI 0023820-16.2022

OBSERVAÇÕES

EXISTENTE | REMOVER
MOVER | ACRESCER

1. ESTE LAYOUT ESTARÁ SUJEITO À APROVAÇÃO DA **UINP/SADI/DIRG**, APÓS LAUDO TÉCNICO ESTRUTURAL.
2. A EXECUÇÃO DESTE PROJETO SERÁ PROGRAMADA PELA DMAT/**UINP/SADI**.

COMUNICADO DIRG/SADI DE 08/08/17:

1. Não manter, nos locais onde houver corredor, formado por armários, pilhas de processo no referido corredor;
2. Manter nas estações de trabalho e sob elas, o mínimo de processo possível;
3. Manter dentro dos armários, na medida de possível, todos os processos que não estão sendo objeto de trabalho.

APROVAÇÃO/CIÊNCIA

CARIMBO/ASSINATURA/DATA

JUSTIÇA FEDERAL TRF3

TRIBUNAL REGIONAL FEDERAL DA 3ª REGIÃO
DAEG - DIVISÃO DE ARQUITETURA E ENGENHARIA

RSSI

FOLHA 01/01

6º ANDAR - PLANTA BASE

LAYOUT EXISTENTE

DATA DO DESENHO	15/02/2023
ESCALA	1 : 150
DATA DA REVISÃO	
REVISÃO	
LOCAL	CONDOMÍNIO CETENCO PLAZA TORRE SUL - 6º ANDAR
DESENHO	ARMÊNIA AFONSECA
SUPERVISOR	ARQ. SONIA KAWANO
COLABORADOR 01	
COLABORADOR 02	
Nº DO DOCUMENTO	-

(2010) FOLHA PADRÃO A3 - PROJETO

EM ANDAMENTO
SEI 0013968-31.2023

EM ANDAMENTO
SEI 0014338-10.2023

EM ANDAMENTO
SEI 0022152-73.2023

15/02/2023
EM ANDAMENTO
SEI 0023820-16.2022

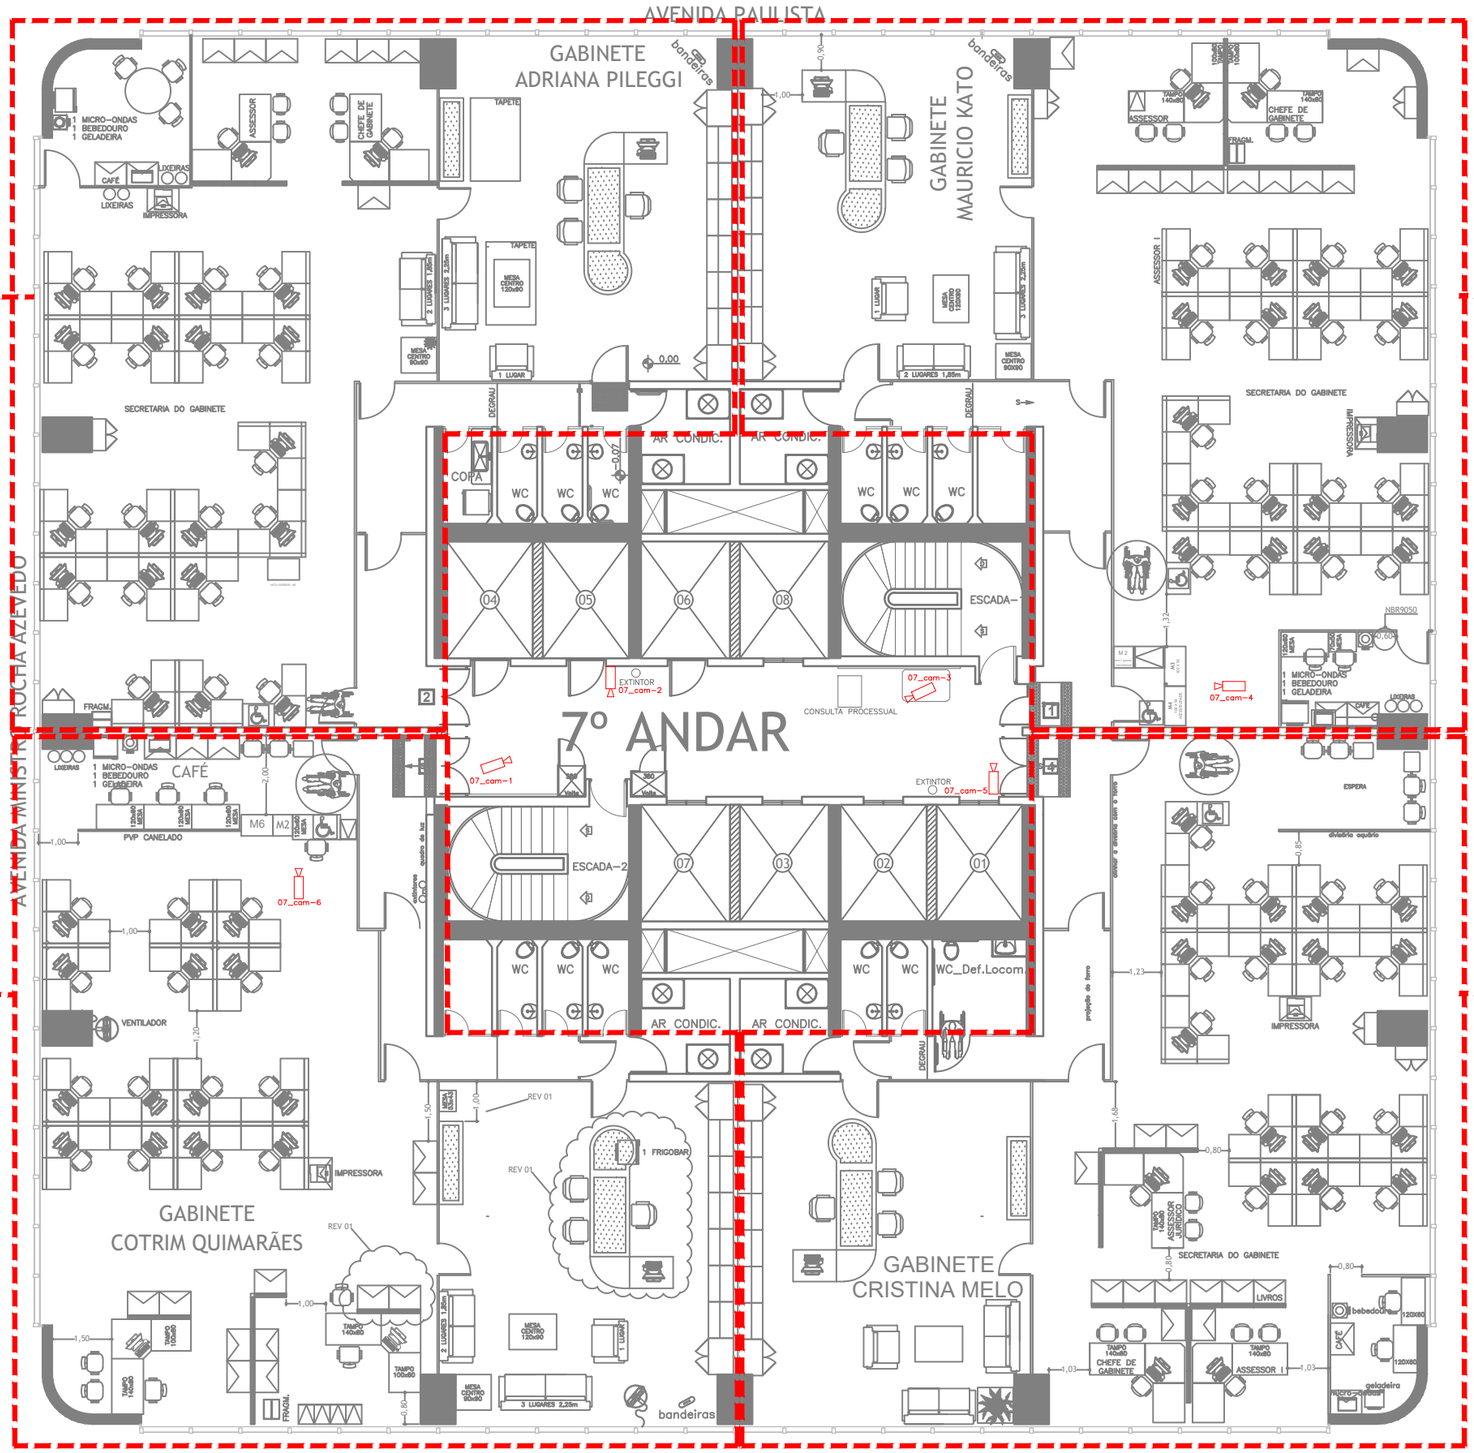

OBSERVAÇÕES

EXISTENTE | REMOVER
MOVER | ACRESCER

1. ESTE LAYOUT ESTARÁ SUJEITO À APROVAÇÃO DA **UINP/SADI/DIRG**, APÓS LAUDO TÉCNICO ESTRUTURAL.
2. A EXECUÇÃO DESTE PROJETO SERÁ PROGRAMADA PELA DMAT/**UINP/SADI**.

COMUNICADO DIRG/SADI DE 08/08/17:

1. Não manter, nos locais onde houver corredor, formado por armários, pilhas de processo no referido corredor;
2. Manter nas estações de trabalho e sob elas, o mínimo de processo possível;
3. Manter dentro dos armários, na medida de possível, todos os processos que não estão sendo objeto de trabalho.

APROVAÇÃO/CIÊNCIA

CARIMBO/ASSINATURA/DATA

JUSTIÇA FEDERAL TRF3

TRIBUNAL REGIONAL FEDERAL DA 3ª REGIÃO
DAEG - DIVISÃO DE ARQUITETURA E ENGENHARIA

RSSI

FOLHA 01/01

7º ANDAR - PLANTA BASE

LAYOUT EXISTENTE

DATA DO DESENHO	04/08/2023
ESCALA	1 : 150
DATA DA REVISÃO	
REVISÃO	
N° DO DOCUMENTO	-
LOCAL	CONDOMÍNIO CETENCO PLAZA TORRE SUL - 7º ANDAR
DESENHO	ARMÊNIA AFONSECA
SUPERVISOR	ARQ. SONIA KAWANO
COLABORADOR 01	
COLABORADOR 02	

(2012) FOLHA PADRÃO A3 - PROJETO

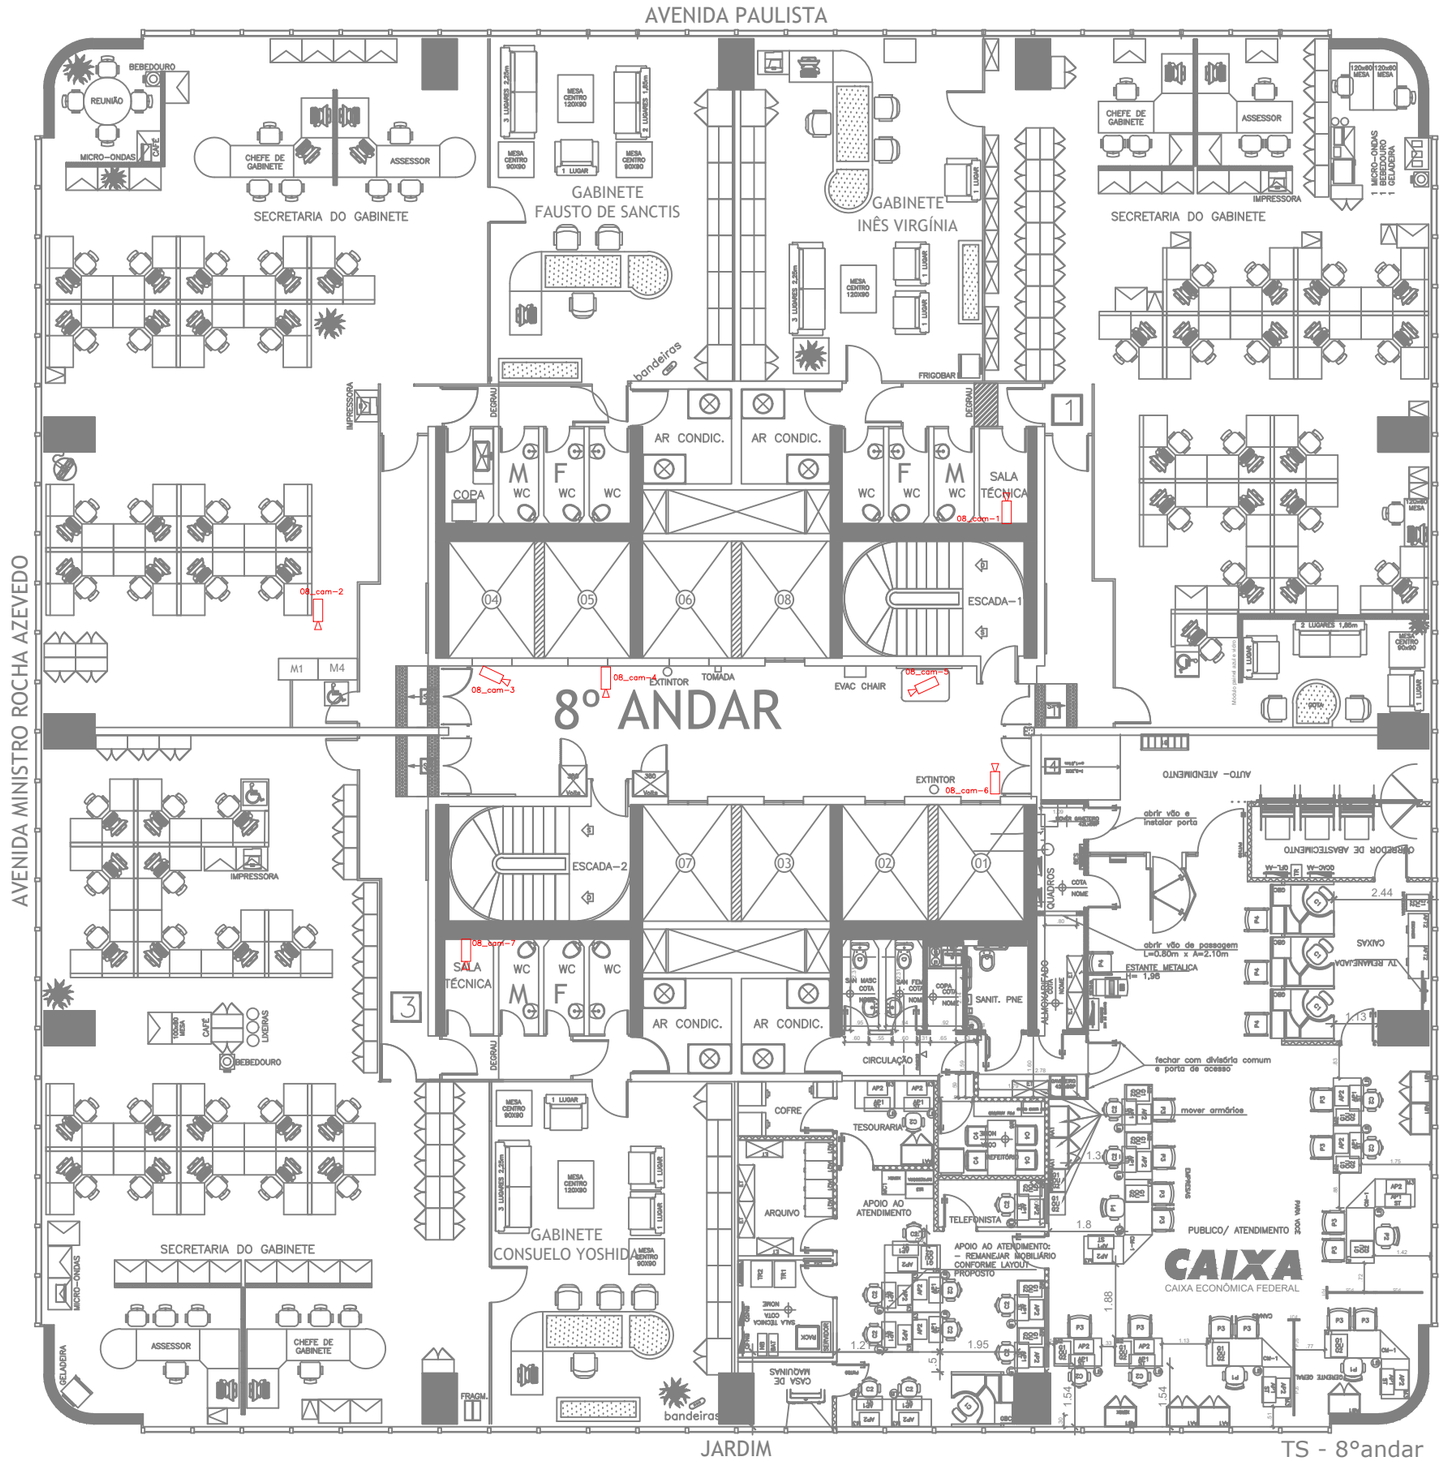

OBSERVAÇÕES

- EXISTENTE
- REMOVER
- MOVER
- ACRESCER

1. ESTE LAYOUT ESTARÁ SUJEITO À APROVAÇÃO DA **UINP/SADI/DIRG**, APÓS LAUDO TÉCNICO ESTRUTURAL.
2. A EXECUÇÃO DESTE PROJETO SERÁ PROGRAMADA PELA DMAT/**UINP/SADI**.

COMUNICADO DIRG/SADI DE 08/08/17:

1. Não manter, nos locais onde houver corredor, formado por armários, pilhas de processo no referido corredor;
2. Manter nas estações de trabalho e sob elas, o mínimo de processo possível;
3. Manter dentro dos armários, na medida de possível, todos os processos que não estão sendo objeto de trabalho.

APROVAÇÃO/CIÊNCIA

CARIMBO/ASSINATURA/DATA

JUSTIÇA FEDERAL TRF3

TRIBUNAL REGIONAL FEDERAL DA 3ª REGIÃO

DAEG - DIVISÃO DE ARQUITETURA E ENGENHARIA

RSSI

FOLHA 01/01

8º ANDAR - PLANTA BASE

LAYOUT EXISTENTE

DATA DO DESENHO 07/08/2023	ESCALA 1 : 150
DATA DA REVISÃO	REVISÃO
LOCAL: CONDOMÍNIO CETENCO PLAZA TORRE SUL - 8º ANDAR	N° DO DOCUMENTO -
DESENHO: ARMÊNIA AFONSECA	SUPERVISOR: ARQ. SONIA KAWANO
COLABORADOR 01	COLABORADOR 02

(2012) FOLHA PADRÃO A3 - PROJETO

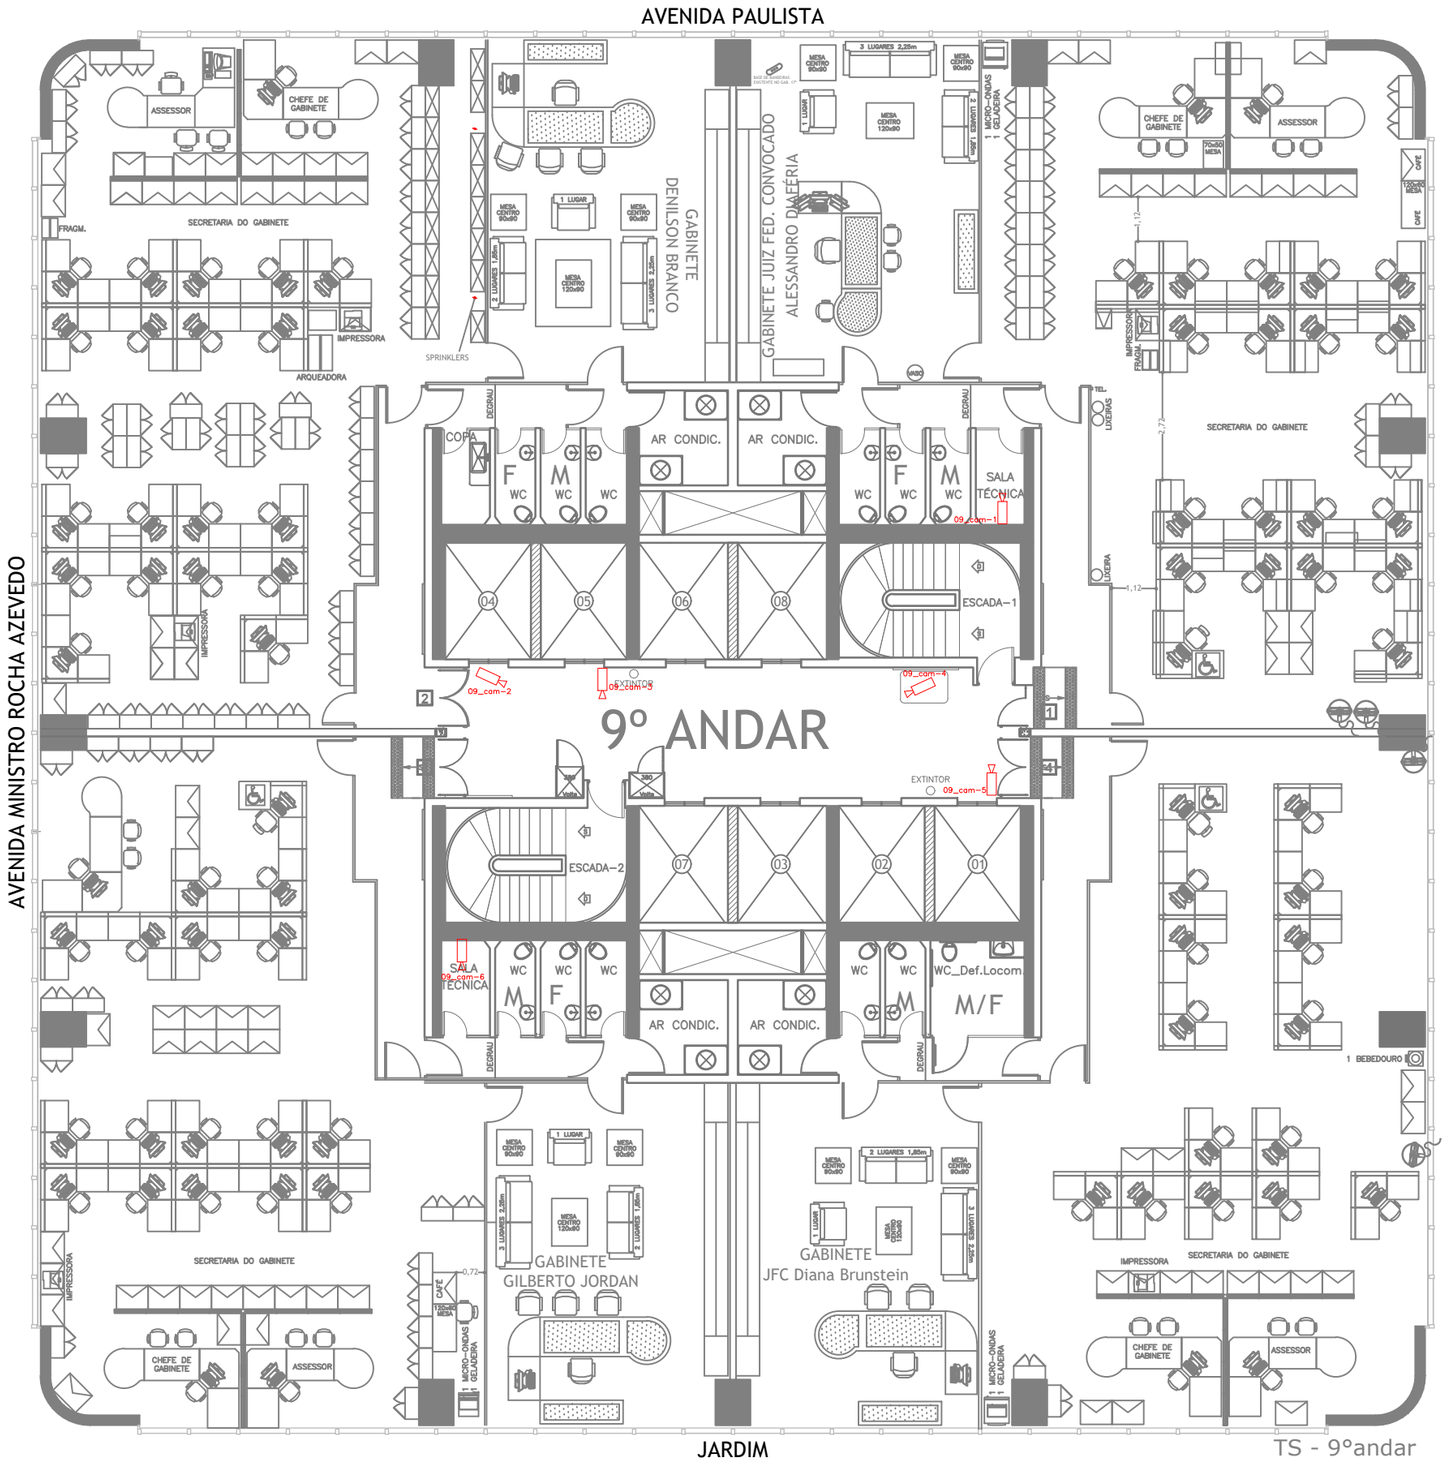

OBSERVAÇÕES

EXISTENTE | REMOVER | MOVER | ACRESCER

1. ESTE LAYOUT ESTARÁ SUJEITO À APROVAÇÃO DA **UINP/SADI/DIRG**, APÓS LAUDO TÉCNICO ESTRUTURAL.
2. A EXECUÇÃO DESTE PROJETO SERÁ PROGRAMADA PELA DMAT/**UINP/SADI**.

COMUNICADO DIRG/SADI DE 08/08/17:

1. Não manter, nos locais onde houver corredor, formado por armários, pilhas de processo no referido corredor;
2. Manter nas estações de trabalho e sob elas, o mínimo de processo possível;
3. Manter dentro dos armários, na medida de possível, todos os processos que não estão sendo objeto de trabalho.

APROVAÇÃO/CIÊNCIA

CARIMBO/ASSINATURA/DATA

JUSTIÇA FEDERAL TRF3

TRIBUNAL REGIONAL FEDERAL DA 3ª REGIÃO

DAEG - DIVISÃO DE ARQUITETURA E ENGENHARIA

RSSIO

FOLHA 01/01

9º ANDAR - PLANTA BASE

LAYOUT EXISTENTE

DATA DO DESENHO	23/02/2023
ESCALA	1 : 150
DATA DA REVISÃO	
REVISÃO	
LOCAL	CONDOMÍNIO CETENCO PLAZA TORRE SUL - 9º ANDAR
DESENHO	ARMÊNIA AFONSECA
SUPERVISOR	ARQ. SONIA KAWANO
COLABORADOR 01	
COLABORADOR 02	
Nº DO DOCUMENTO	-

(2012) FOLHA PADRÃO A3 - PROJETO

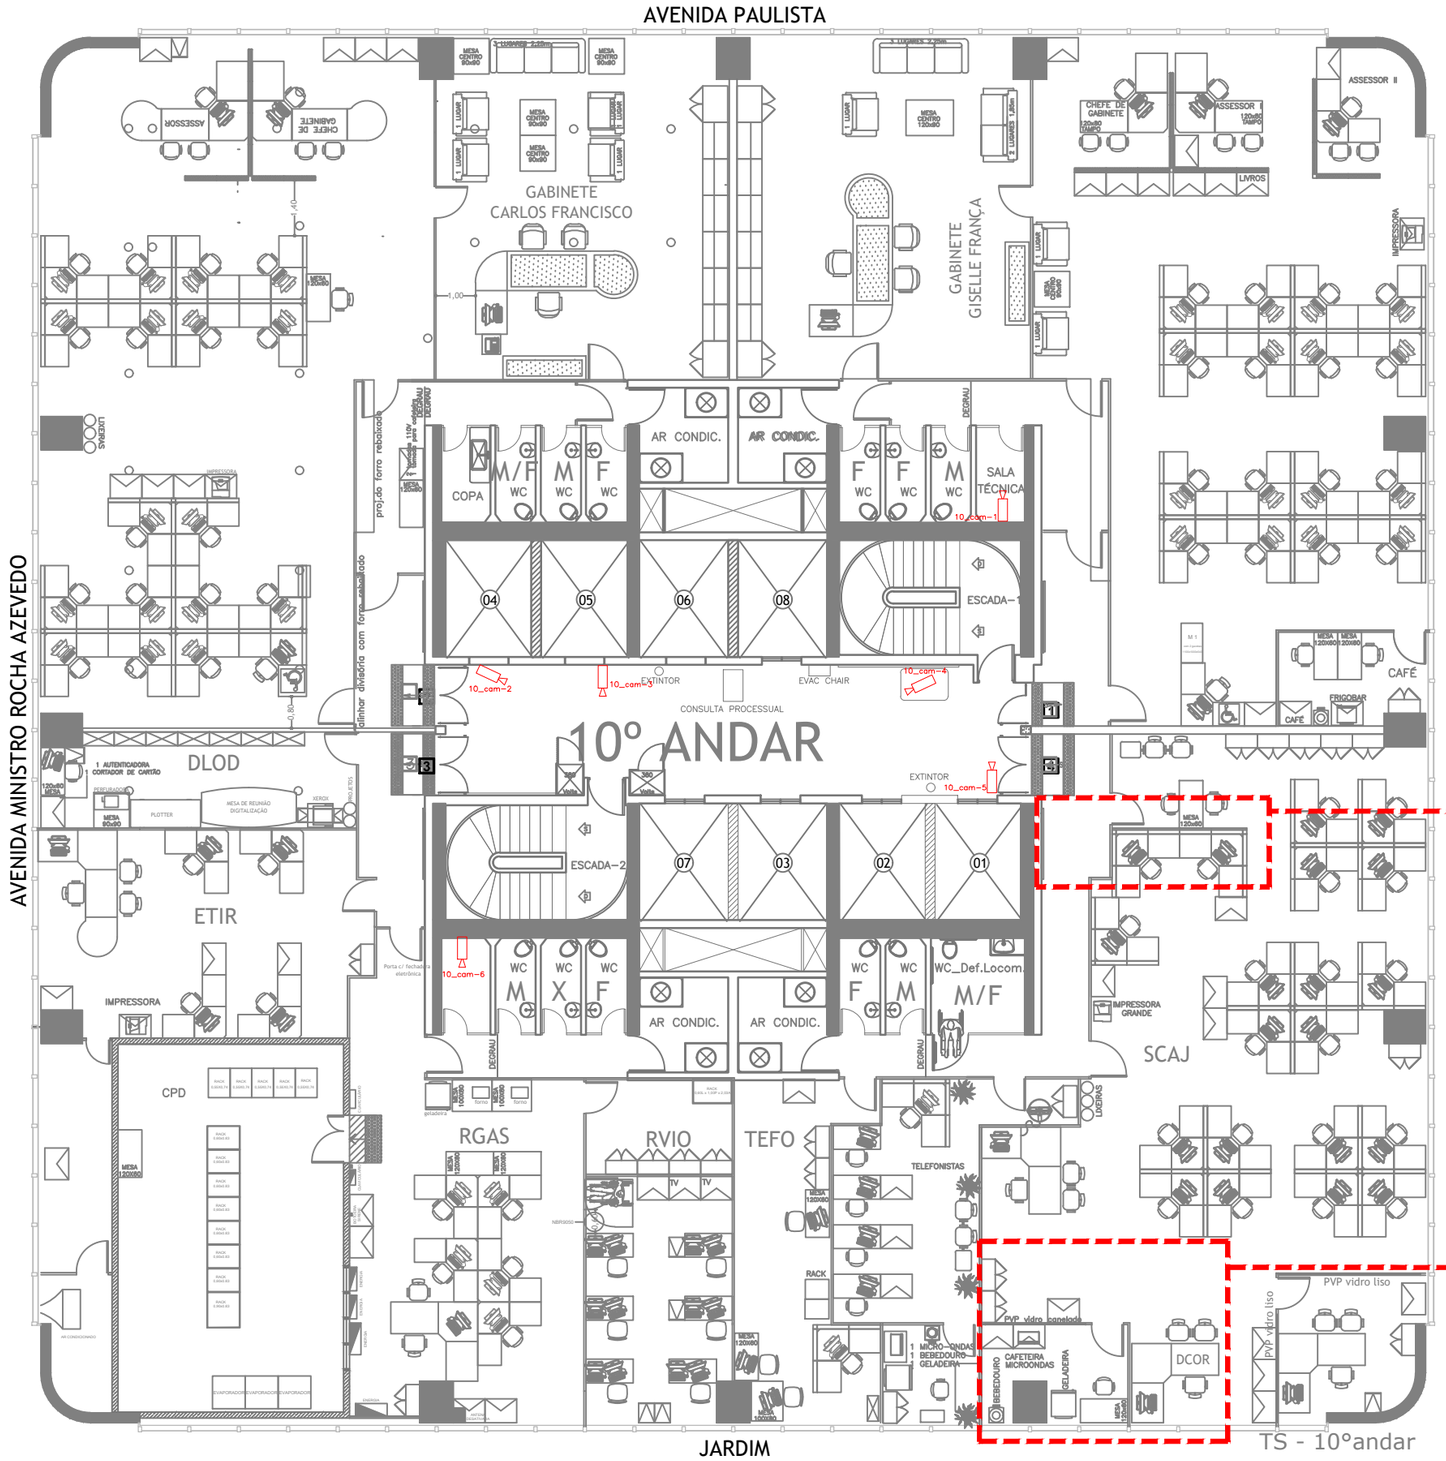

23/02/2023
EM ANDAMENTO
SEI 0042401-79.2022

23/02/2023
EM ANDAMENTO
SEI 0011042-14.2022

OBSERVAÇÕES

EXISTENTE | REMOVER | MOVER | ACRESCER

1. ESTE LAYOUT ESTARÁ SUJEITO À APROVAÇÃO DA **UINP/SADI/DIRG**, APÓS LAUDO TÉCNICO ESTRUTURAL.
2. A EXECUÇÃO DESTE PROJETO SERÁ PROGRAMADA PELA DMAT/**UINP/SADI.**

COMUNICADO DIRG/SADI DE 08/08/17:

1. Não manter, nos locais onde houver corredor, formado por armários, pilhas de processo no referido corredor;
2. Manter nas estações de trabalho e sob elas, o mínimo de processo possível;
3. Manter dentro dos armários, na medida de possível, todos os processos que não estão sendo objeto de trabalho.

APROVAÇÃO/CIÊNCIA

CARIMBO/ASSINATURA/DATA

JUSTIÇA FEDERAL TRF3

TRIBUNAL REGIONAL FEDERAL DA 3ª REGIÃO
DAEG - DIVISÃO DE ARQUITETURA E ENGENHARIA

RSSI

FOLHA 01/01

10º ANDAR - PLANTA BASE

LAYOUT EXISTENTE

DATA DO DESENHO	25/05/2023
ESCALA	1 : 150
DATA DA REVISÃO	
REVISÃO	
LOCAL	CONDOMÍNIO CETENCO PLAZA TORRE SUL - 10º ANDAR
DESENHO	ARMÊNIA AFONSECA
SUPERVISOR	ARQ. SONIA KAWANO
COLABORADOR 01	
COLABORADOR 02	
Nº DO DOCUMENTO	-

(2012) FOLHA PADRÃO A3 - PROJETO

24/02/2023
EM ANDAMENTO
SEI 0048548-24-2022

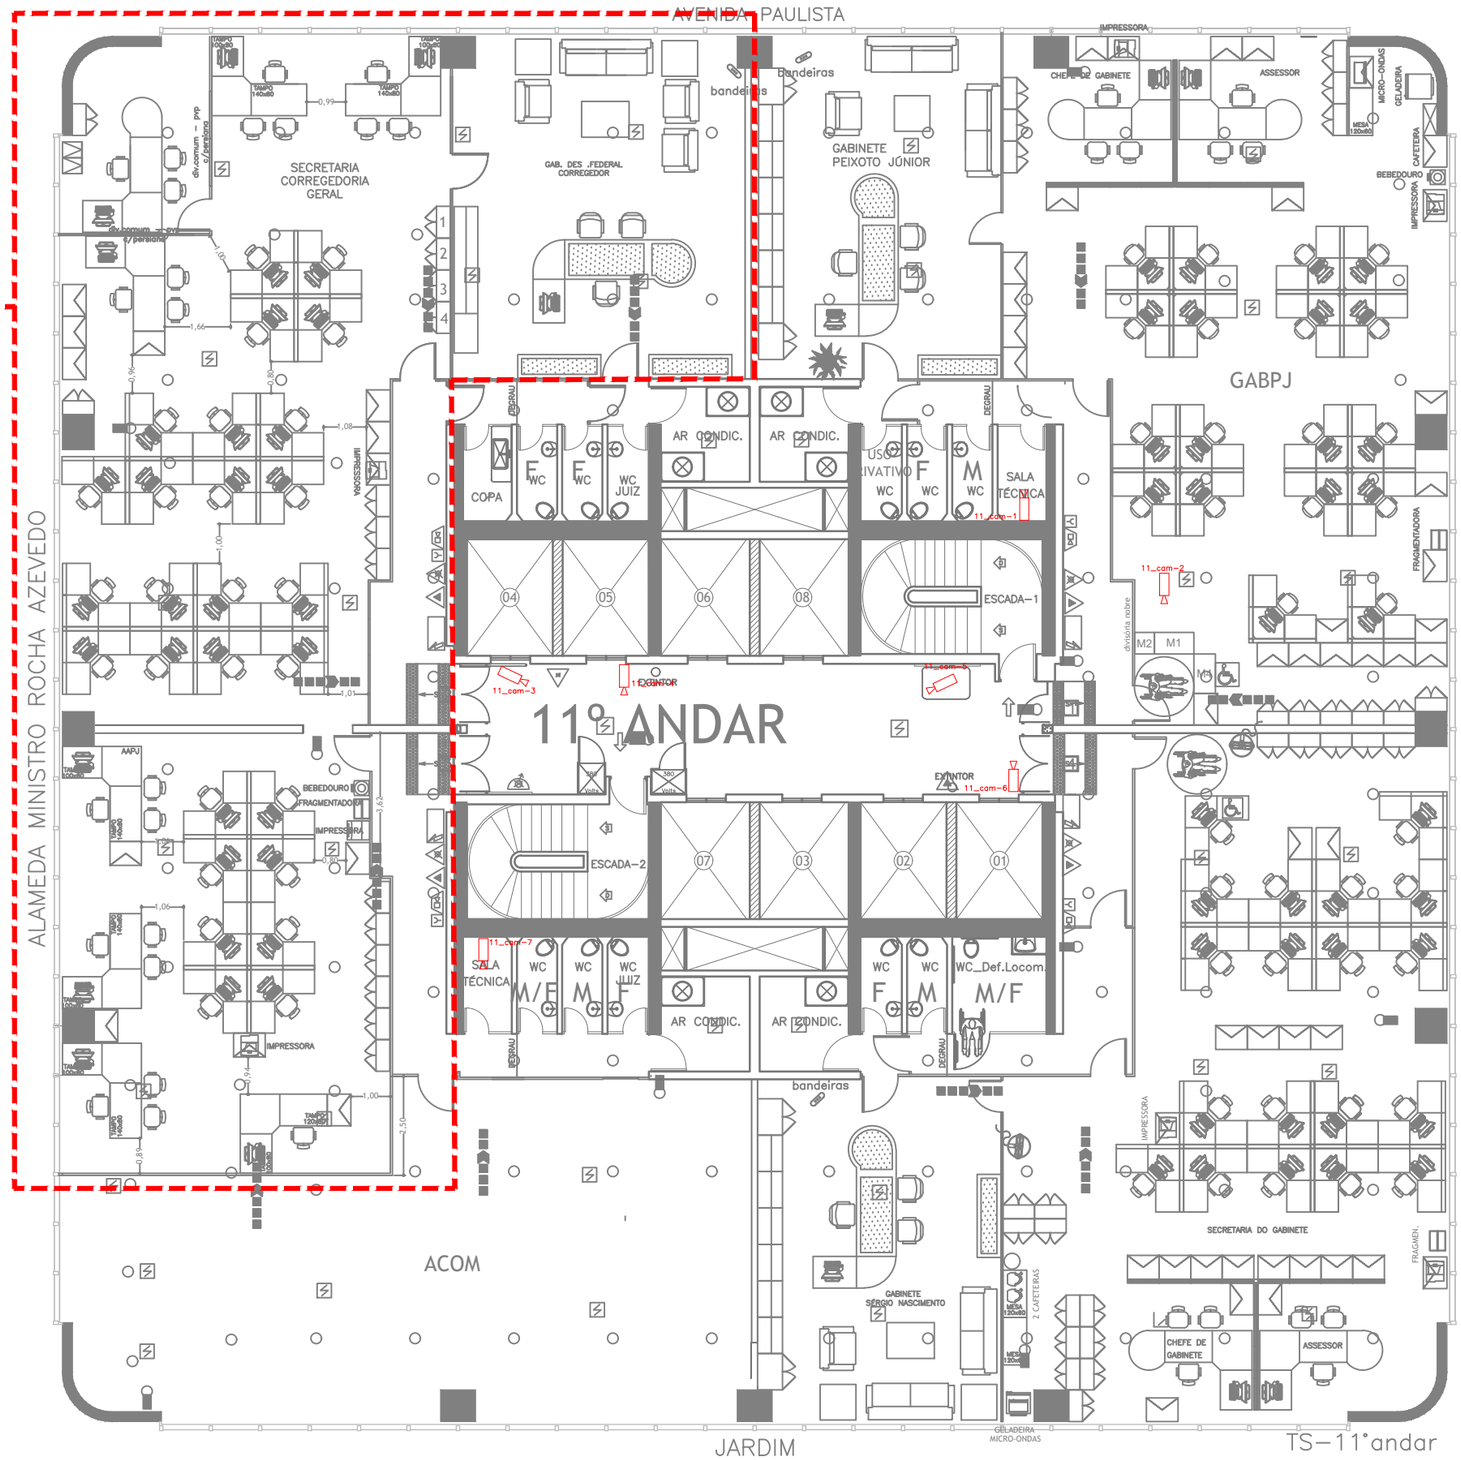

OBSERVAÇÕES

EXISTENTE | REMOVER
MOVER | ACRESCER

1. ESTE LAYOUT ESTARÁ SUJEITO À APROVAÇÃO DA **UINP/SADI/DIRG**, APÓS LAUDO TÉCNICO ESTRUTURAL.
2. A EXECUÇÃO DESTE PROJETO SERÁ PROGRAMADA PELA DMAT/**UINP/SADI.**

COMUNICADO DIRG/SADI DE 08/08/17:

1. Não manter, nos locais onde houver corredor, formado por armários, pilhas de processo no referido corredor;
2. Manter nas estações de trabalho e sob elas, o mínimo de processo possível;
3. Manter dentro dos armários, na medida de possível, todos os processos que não estão sendo objeto de trabalho.

APROVAÇÃO/CIÊNCIA

CARIMBO/ASSINATURA/DATA

JUSTIÇA FEDERAL TRF3

TRIBUNAL REGIONAL FEDERAL DA 3ª REGIÃO
DAEG - DIVISÃO DE ARQUITETURA E ENGENHARIA

RSSI

FOLHA 01/01

11º ANDAR PLANTA BASE
LAYOUT EXISTENTE

DATA DO DESENHO	24/02/2023
ESCALA	1 : 150
DATA DA REVISÃO	
REVISÃO	
LOCAL	CONDOMÍNIO CETENCO PLAZA TORRE SUL - 11º ANDAR
DESENHO	ARMÊNIA AFONSECA
SUPERVISOR	ARQ. SONIA KAWANO
COLABORADOR 01	
COLABORADOR 02	
N° DO DOCUMENTO	-

(2012) FOLHA PADRÃO A3 - PROJETO

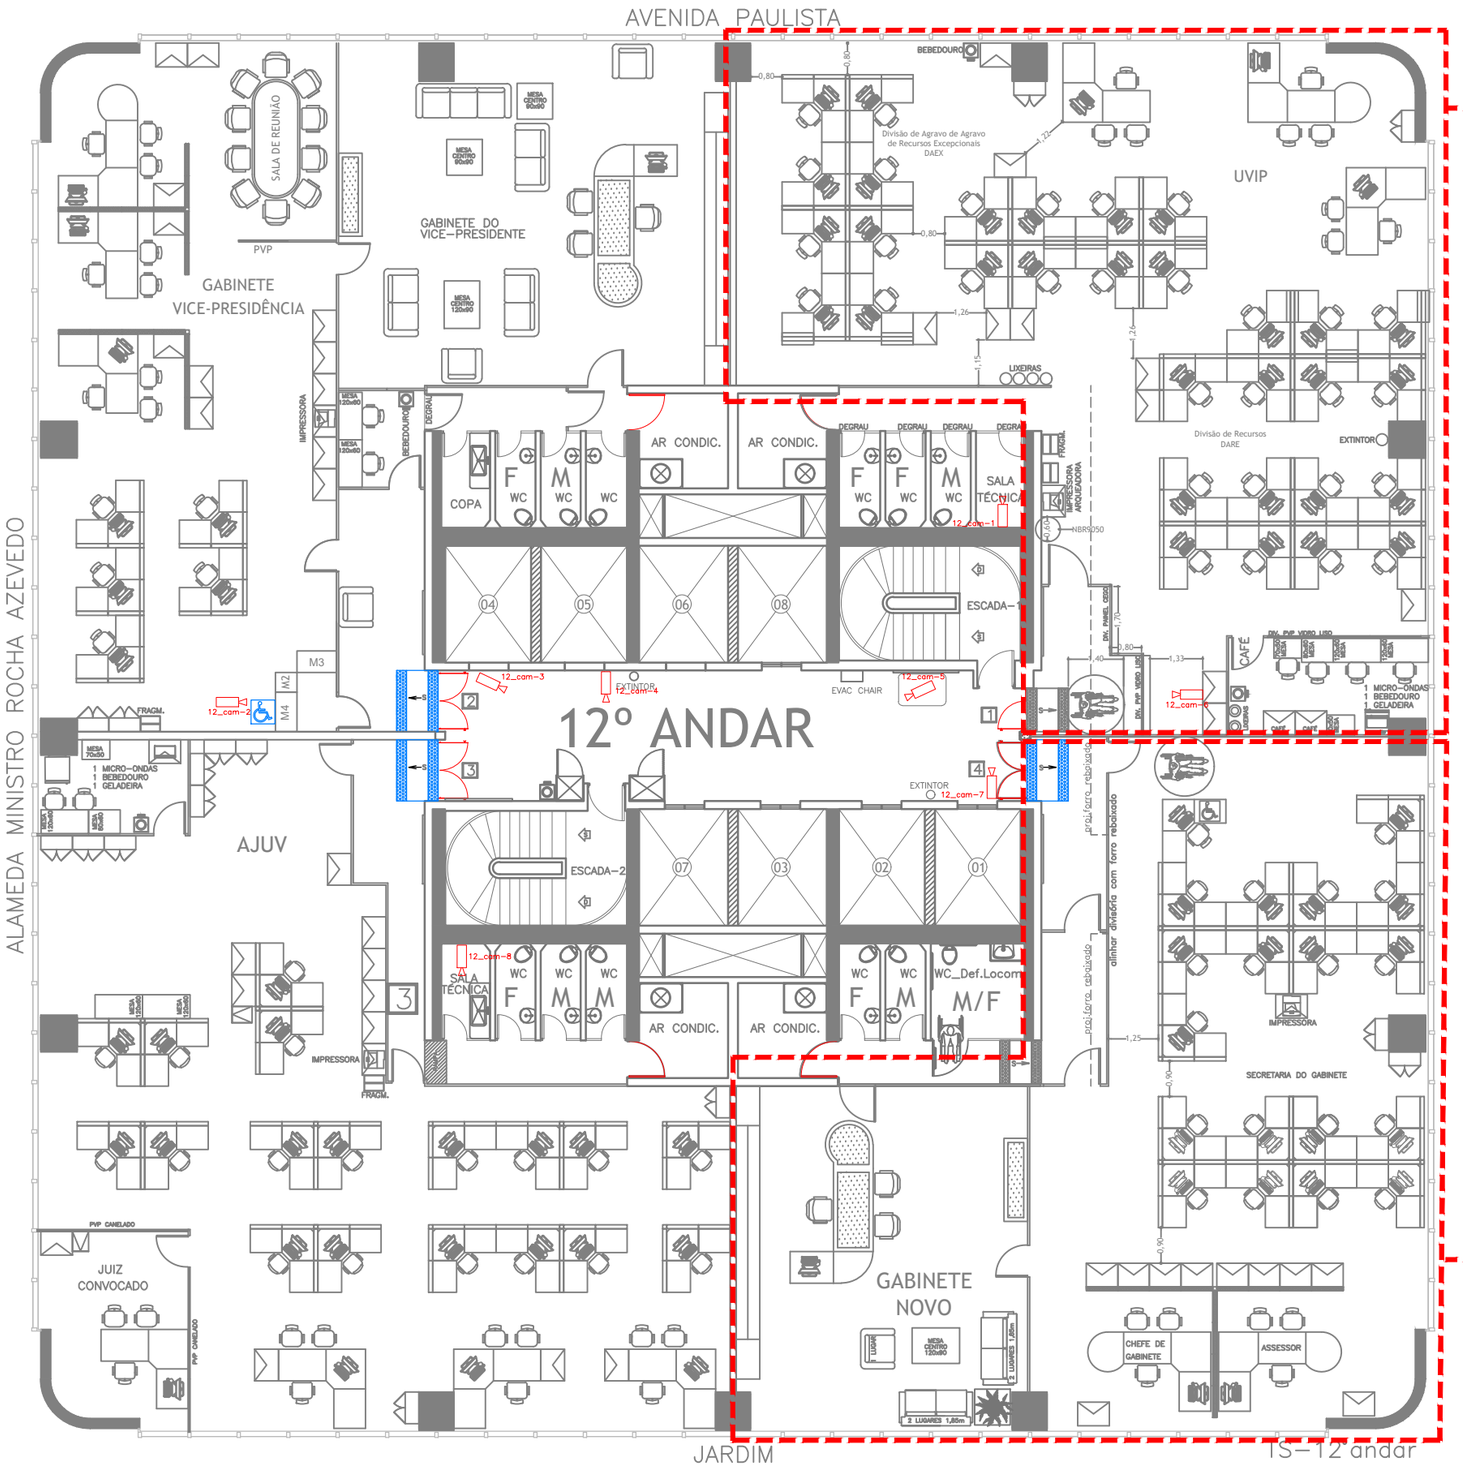

18/08/2023
EM ANDAMENTO
SEI 0030189-89.2023

27/02/2023
EM ANDAMENTO
SEI 0023820-16.2022

OBSERVAÇÕES

- EXISTENTE
- REMOVER
- MOVER
- ACRESCER

1. ESTE LAYOUT ESTARÁ SUJEITO À APROVAÇÃO DA **UINP/SADI/DIRG**, APÓS LAUDO TÉCNICO ESTRUTURAL.
2. A EXECUÇÃO DESTE PROJETO SERÁ PROGRAMADA PELA DMAT/**UINP/SADI**.

COMUNICADO DIRG/SADI DE 08/08/17:

1. Não manter, nos locais onde houver corredor, formado por armários, pilhas de processo no referido corredor;
2. Manter nas estações de trabalho e sob elas, o mínimo de processo possível;
3. Manter dentro dos armários, na medida de possível, todos os processos que não estão sendo objeto de trabalho.

APROVAÇÃO/CIÊNCIA

CARIMBO/ASSINATURA/DATA

JUSTIÇA FEDERAL TRF3

TRIBUNAL REGIONAL FEDERAL DA 3ª REGIÃO
DAEG - DIVISÃO DE ARQUITETURA E ENGENHARIA

RSSI

FOLHA 01/01

12º ANDAR PLANTA BASE

LAYOUT EXISTENTE

DATA DO DESENHO	18/08/2023
ESCALA	1 : 150
DATA DA REVISÃO	
REVISÃO	
N° DO DOCUMENTO	-
LOCAL	CONDOMÍNIO CETENCO PLAZA TORRE SUL - 12º ANDAR
DESENHO	ARMÊNIA AFONSECA
SUPERVISOR	ARQ. SONIA KAWANO
COLABORADOR 01	
COLABORADOR 02	

(20/12) FOLHA PADRÃO A3 - PROJETO

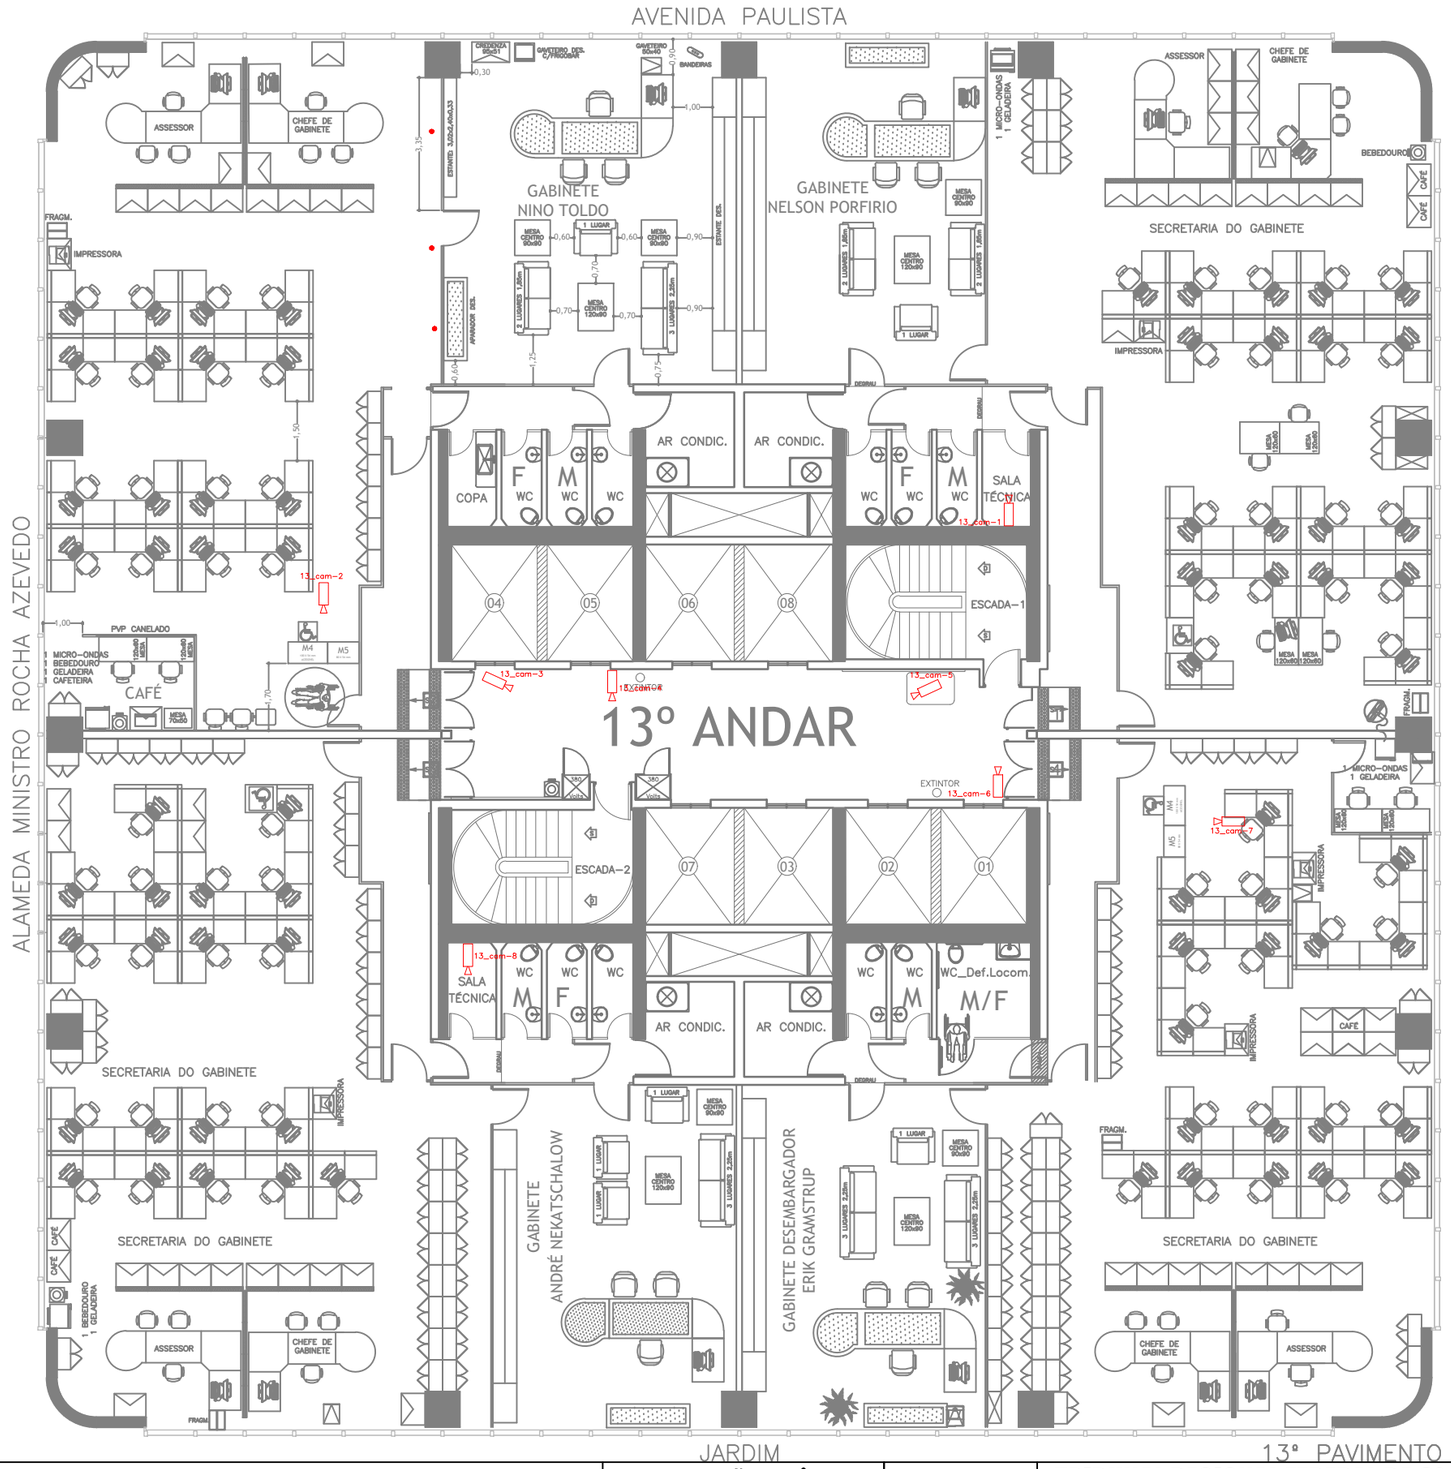

OBSERVAÇÕES

EXISTENTE | REMOVER | MOVER | ACRESCER

1. ESTE LAYOUT ESTARÁ SUJEITO À APROVAÇÃO DA **UINP/SADI/DIRG**, APÓS LAUDO TÉCNICO ESTRUTURAL.
2. A EXECUÇÃO DESTE PROJETO SERÁ PROGRAMADA PELA DMAT/**UINP/SADI**.

COMUNICADO DIRG/SADI DE 08/08/17:

1. Não manter, nos locais onde houver corredor, formado por armários, pilhas de processo no referido corredor;
2. Manter nas estações de trabalho e sob elas, o mínimo de processo possível;
3. Manter dentro dos armários, na medida de possível, todos os processos que não estão sendo objeto de trabalho.

APROVAÇÃO/CIÊNCIA

CARIMBO/ASSINATURA/DATA

JUSTIÇA FEDERAL TRF3

TRIBUNAL REGIONAL FEDERAL DA 3ª REGIÃO

DAEG - DIVISÃO DE ARQUITETURA E ENGENHARIA

RSSI

FOLHA 01/01

13º ANDAR - PLANTA BASE

LAYOUT EXISTENTE

DATA DO DESENHO	28/02/2023
ESCALA	1 : 150
DATA DA REVISÃO	
REVISÃO	
LOCAL	CONDOMÍNIO CETENCO PLAZA TORRE SUL - 13º ANDAR
DESENHO	ARMÊNIA AFONSECA
SUPERVISOR	ARQ. SONIA KAWANO
COLABORADOR 01	
COLABORADOR 02	
Nº DO DOCUMENTO	-

(2012) FOLHA PADRÃO A3 - PROJETO

LEGENDA

MESA RETA

MESA CURVA

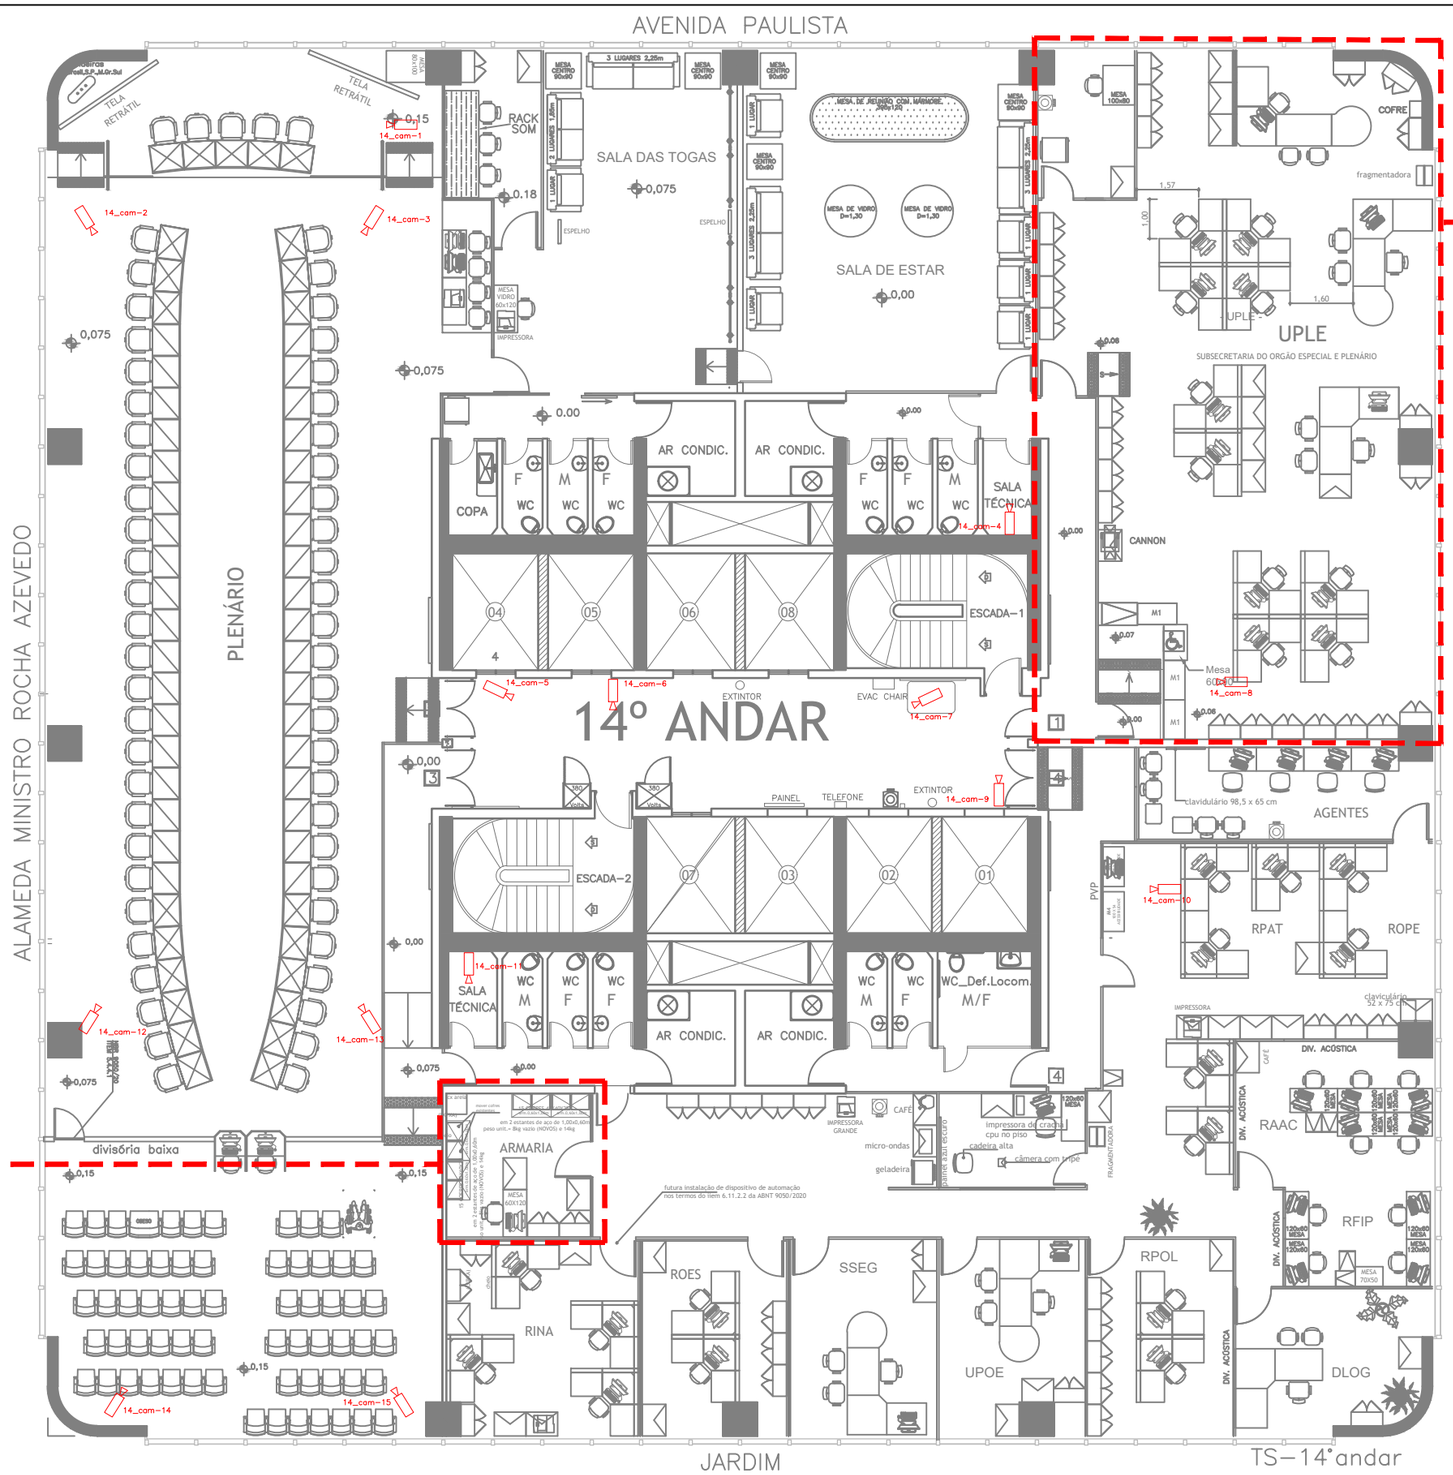

12/02/2023
EM ANDAMENTO
SEI 0045639-09.2022

12/02/2023
EM ANDAMENTO
SEI0027999-90.2022

OBSERVAÇÕES

EXISTENTE | REMOVER | MOVER | ACRESCER

1. ESTE LAYOUT ESTARÁ SUJEITO À APROVAÇÃO DA **UINP/SADI/DIRG**, APÓS LAUDO TÉCNICO ESTRUTURAL.
2. A EXECUÇÃO DESTE PROJETO SERÁ PROGRAMADA PELA DMAT/**UINP/SADI**.

COMUNICADO DIRG/SADI DE 08/08/17:

1. Não manter, nos locais onde houver corredor, formado por armários, pilhas de processo no referido corredor;
2. Manter nas estações de trabalho e sob elas, o mínimo de processo possível;
3. Manter dentro dos armários, na medida de possível, todos os processos que não estão sendo objeto de trabalho.

APROVAÇÃO/CIÊNCIA

CARIMBO/ASSINATURA/DATA

JUSTIÇA FEDERAL TRF3

TRIBUNAL REGIONAL FEDERAL DA 3ª REGIÃO
DAEG - DIVISÃO DE ARQUITETURA E ENGENHARIA

RSSI

FOLHA 01/01

14º ANDAR - PLANTA BASE

LAYOUT EXISTENTE

DATA DO DESENHO	01/06/2022
ESCALA	1:150
DATA DA REVISÃO	
REVISÃO	
LOCAL	CONDOMÍNIO CETENCO PLAZA TORRE SUL - 14º ANDAR
DESENHO	ÍTALO ALICRIM
SUPERVISOR	ARQ. SONIA KAWANO
COLABORADOR 01	
COLABORADOR 02	
Nº DO DOCUMENTO	-

(2012) FOLHA PADRÃO A3 - PROJETO

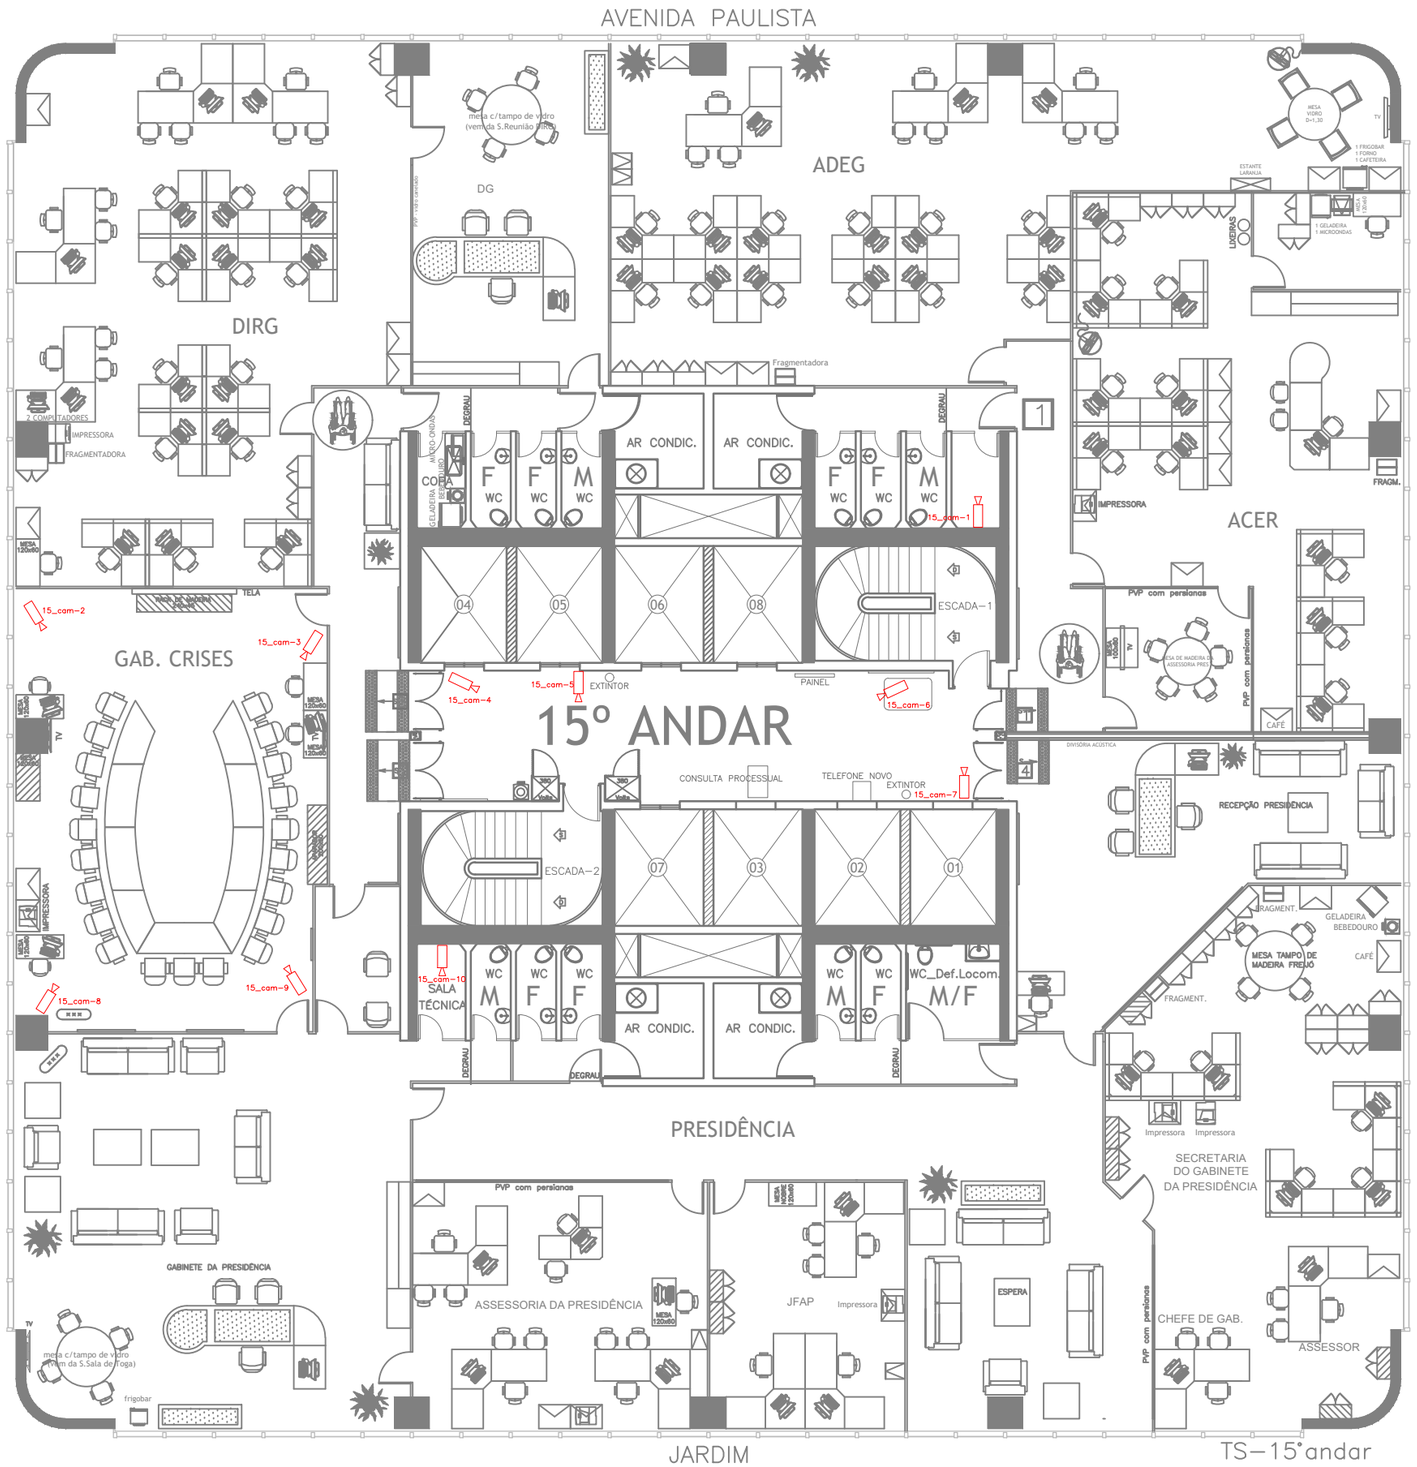

OBSERVAÇÕES

EXISTENTE | REMOVER | MOVER | ACRESCER

1. ESTE LAYOUT ESTARÁ SUJEITO À APROVAÇÃO DA **UINP/SADI/DIRG**, APÓS LAUDO TÉCNICO ESTRUTURAL.
2. A EXECUÇÃO DESTE PROJETO SERÁ PROGRAMADA PELA DMAT/**UINP/SADI**.

COMUNICADO DIRG/SADI DE 08/08/17:

1. Não manter, nos locais onde houver corredor, formado por armários, pilhas de processo no referido corredor;
2. Manter nas estações de trabalho e sob elas, o mínimo de processo possível;
3. Manter dentro dos armários, na medida de possível, todos os processos que não estão sendo objeto de trabalho.

APROVAÇÃO/CIÊNCIA

CARIMBO/ASSINATURA/DATA

JUSTIÇA FEDERAL TRF3

TRIBUNAL REGIONAL FEDERAL DA 3ª REGIÃO

DAEG - DIVISÃO DE ARQUITETURA E ENGENHARIA

RSSI

FOLHA 01/01

15º ANDAR - PLANTA BASE

LAYOUT EXISTENTE

LOCAL: CONDOMÍNIO CETENCO PLAZA TORRE SUL - 15º ANDAR	
DESENHO: ARMÊNIA AFONSECA	SUPERVISOR: ARQ. SONIA KAWANO
COLABORADOR 01	COLABORADOR 02

DATA DO DESENHO: 28/06/2023	ESCALA: 1:150
DATA DA REVISÃO	REVISÃO
Nº DO DOCUMENTO: -	

(2012) FOLHA PADRÃO A3 - PROJETO

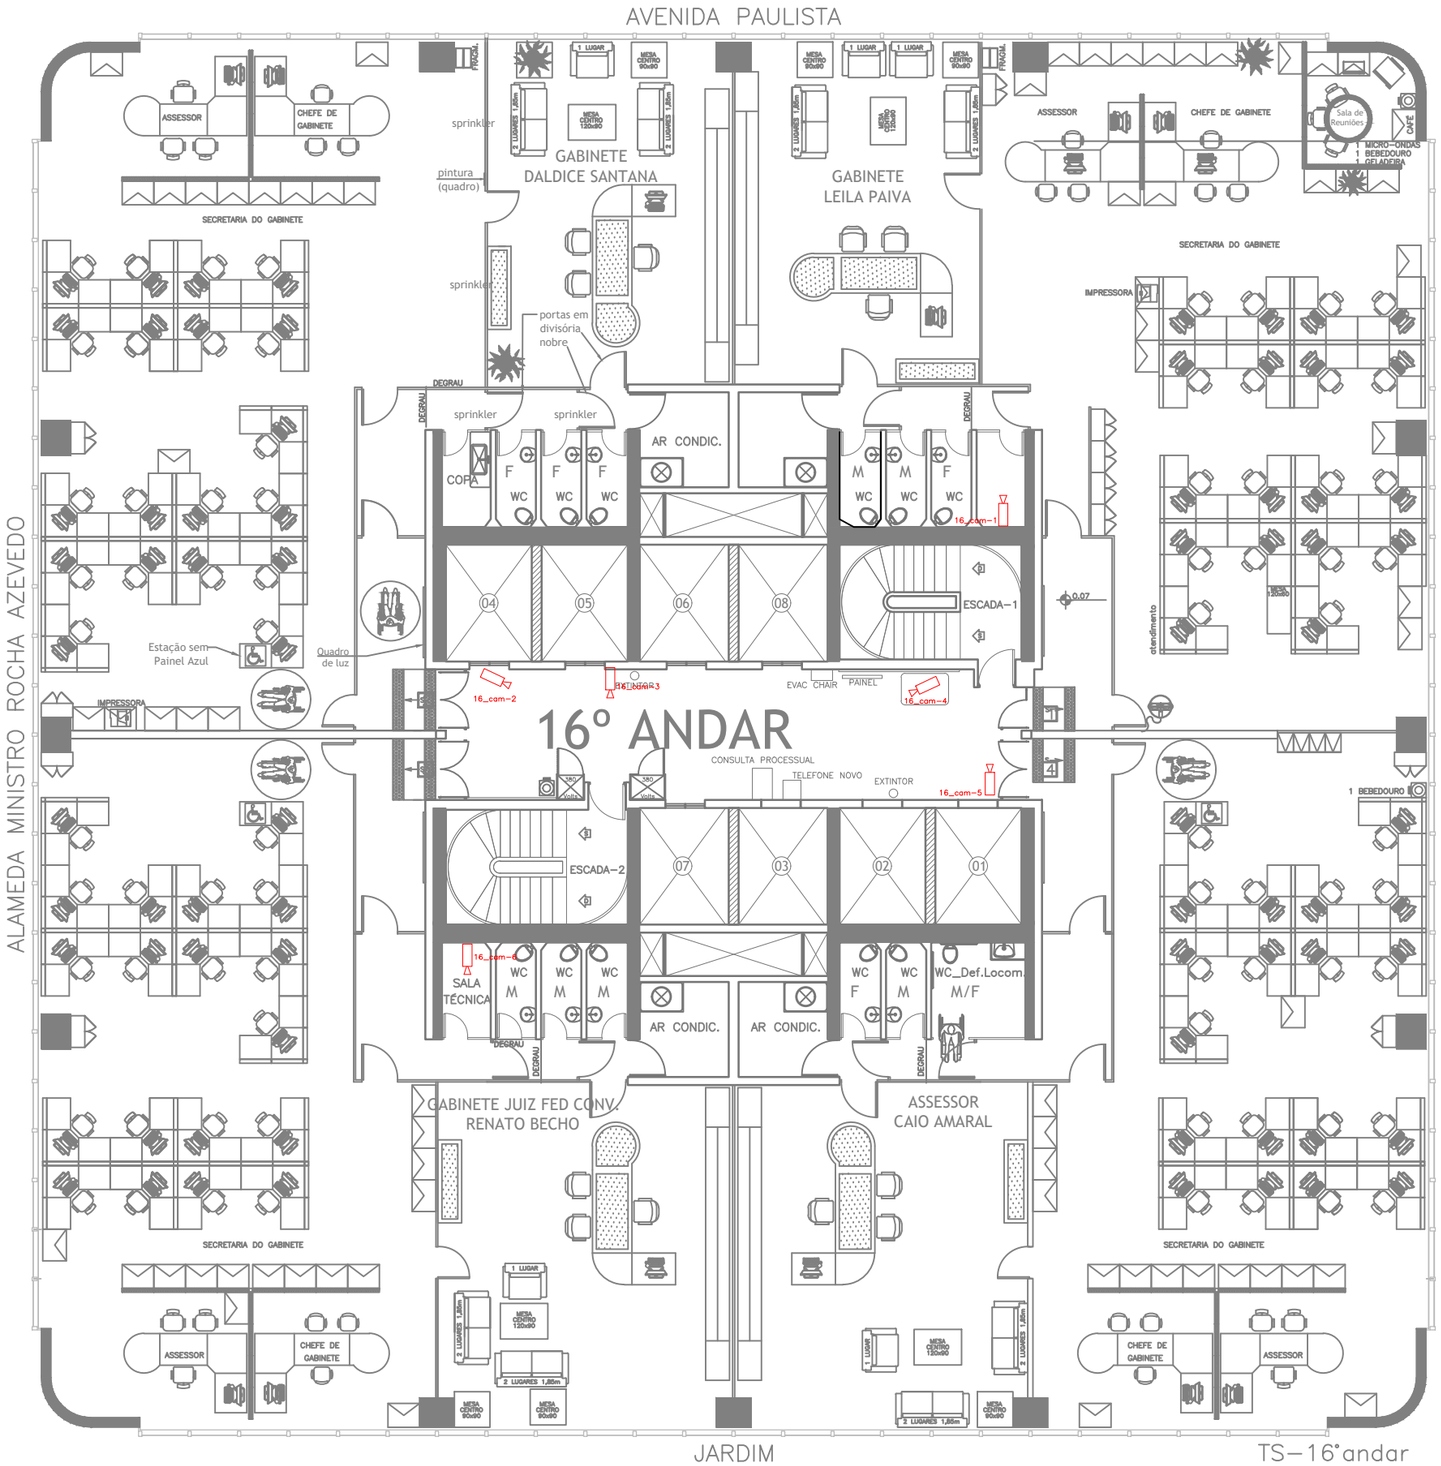

OBSERVAÇÕES

EXISTENTE | REMOVER | MOVER | ACRESCER

1. ESTE LAYOUT ESTARÁ SUJEITO À APROVAÇÃO DA **UINP/SADI/DIRG**, APÓS LAUDO TÉCNICO ESTRUTURAL.
2. A EXECUÇÃO DESTE PROJETO SERÁ PROGRAMADA PELA DMAT/**UINP/SADI**.

COMUNICADO DIRG/SADI DE 08/08/17:

1. Não manter, nos locais onde houver corredor, formado por armários, pilhas de processo no referido corredor;
2. Manter nas estações de trabalho e sob elas, o mínimo de processo possível;
3. Manter dentro dos armários, na medida de possível, todos os processos que não estão sendo objeto de trabalho.

APROVAÇÃO/CIÊNCIA

CARIMBO/ASSINATURA/DATA

JUSTIÇA FEDERAL TRF3

TRIBUNAL REGIONAL FEDERAL DA 3ª REGIÃO

DAEG - DIVISÃO DE ARQUITETURA E ENGENHARIA

RSSI

FOLHA 01/01

16º ANDAR - PLANTA BASE

LAYOUT EXISTENTE

DATA DO DESENHO	08/03/2023
ESCALA	1 : 150
DATA DA REVISÃO	
REVISÃO	
LOCAL	CONDOMÍNIO CETENCO PLAZA TORRE SUL - 16º ANDAR
DESENHO	ARMÊNIA AFONSECA
SUPERVISOR	ARQ. SONIA KAWANO
COLABORADOR 01	
COLABORADOR 02	
Nº DO DOCUMENTO	-

(2012) FOLHA PADRÃO A3 - PROJETO

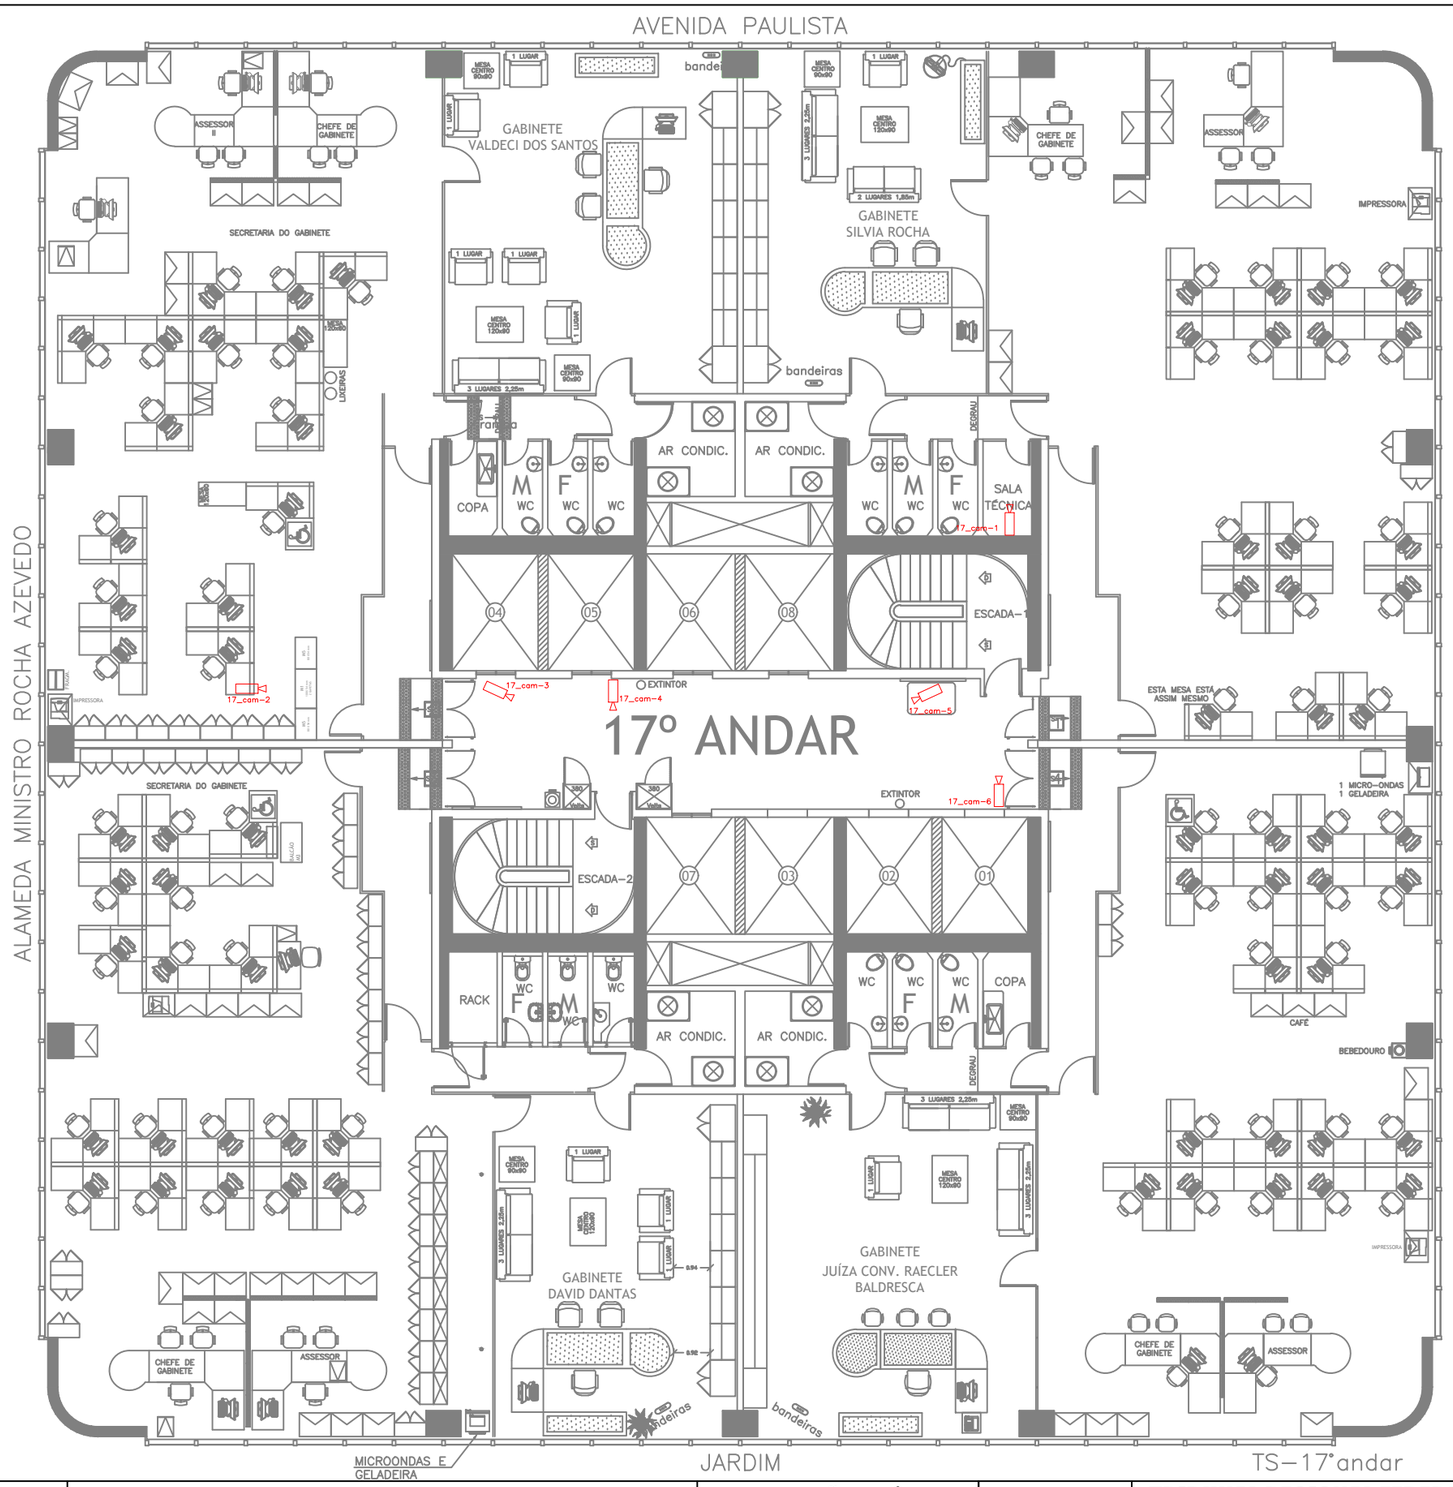

OBSERVAÇÕES

- EXISTENTE
- REMOVER
- MOVER
- ACRESCER

1. ESTE LAYOUT ESTARÁ SUJEITO À APROVAÇÃO DA **UINP/SADI/DIRG**, APÓS LAUDO TÉCNICO ESTRUTURAL.
2. A EXECUÇÃO DESTE PROJETO SERÁ PROGRAMADA PELA DMAT/**UINP/SADI**.

COMUNICADO DIRG/SADI DE 08/08/17:

1. Não manter, nos locais onde houver corredor, formado por armários, pilhas de processo no referido corredor;
2. Manter nas estações de trabalho e sob elas, o mínimo de processo possível;
3. Manter dentro dos armários, na medida de possível, todos os processos que não estão sendo objeto de trabalho.

APROVAÇÃO/CIÊNCIA

CARIMBO/ASSINATURA/DATA

JUSTIÇA FEDERAL TRF3

TRIBUNAL REGIONAL FEDERAL DA 3ª REGIÃO

DAEG - DIVISÃO DE ARQUITETURA E ENGENHARIA

RSSI

FOLHA 01/01

17º ANDAR - PLANTA BASE

LAYOUT EXISTENTE

DATA DO DESENHO	02/10/2023
ESCALA	SEM ESCALA
DATA DA REVISÃO	
REVISÃO	
LOCAL	CONDOMÍNIO CETENCO PLAZA TORRE SUL - 17º ANDAR
N° DO DOCUMENTO	-
DESENHO	ARQ. SONIA
SUPERVISOR	ARQ. SONIA KAWANO
COLABORADOR 01	
COLABORADOR 02	

(2012) FOLHA PADRÃO A3 - PROJETO

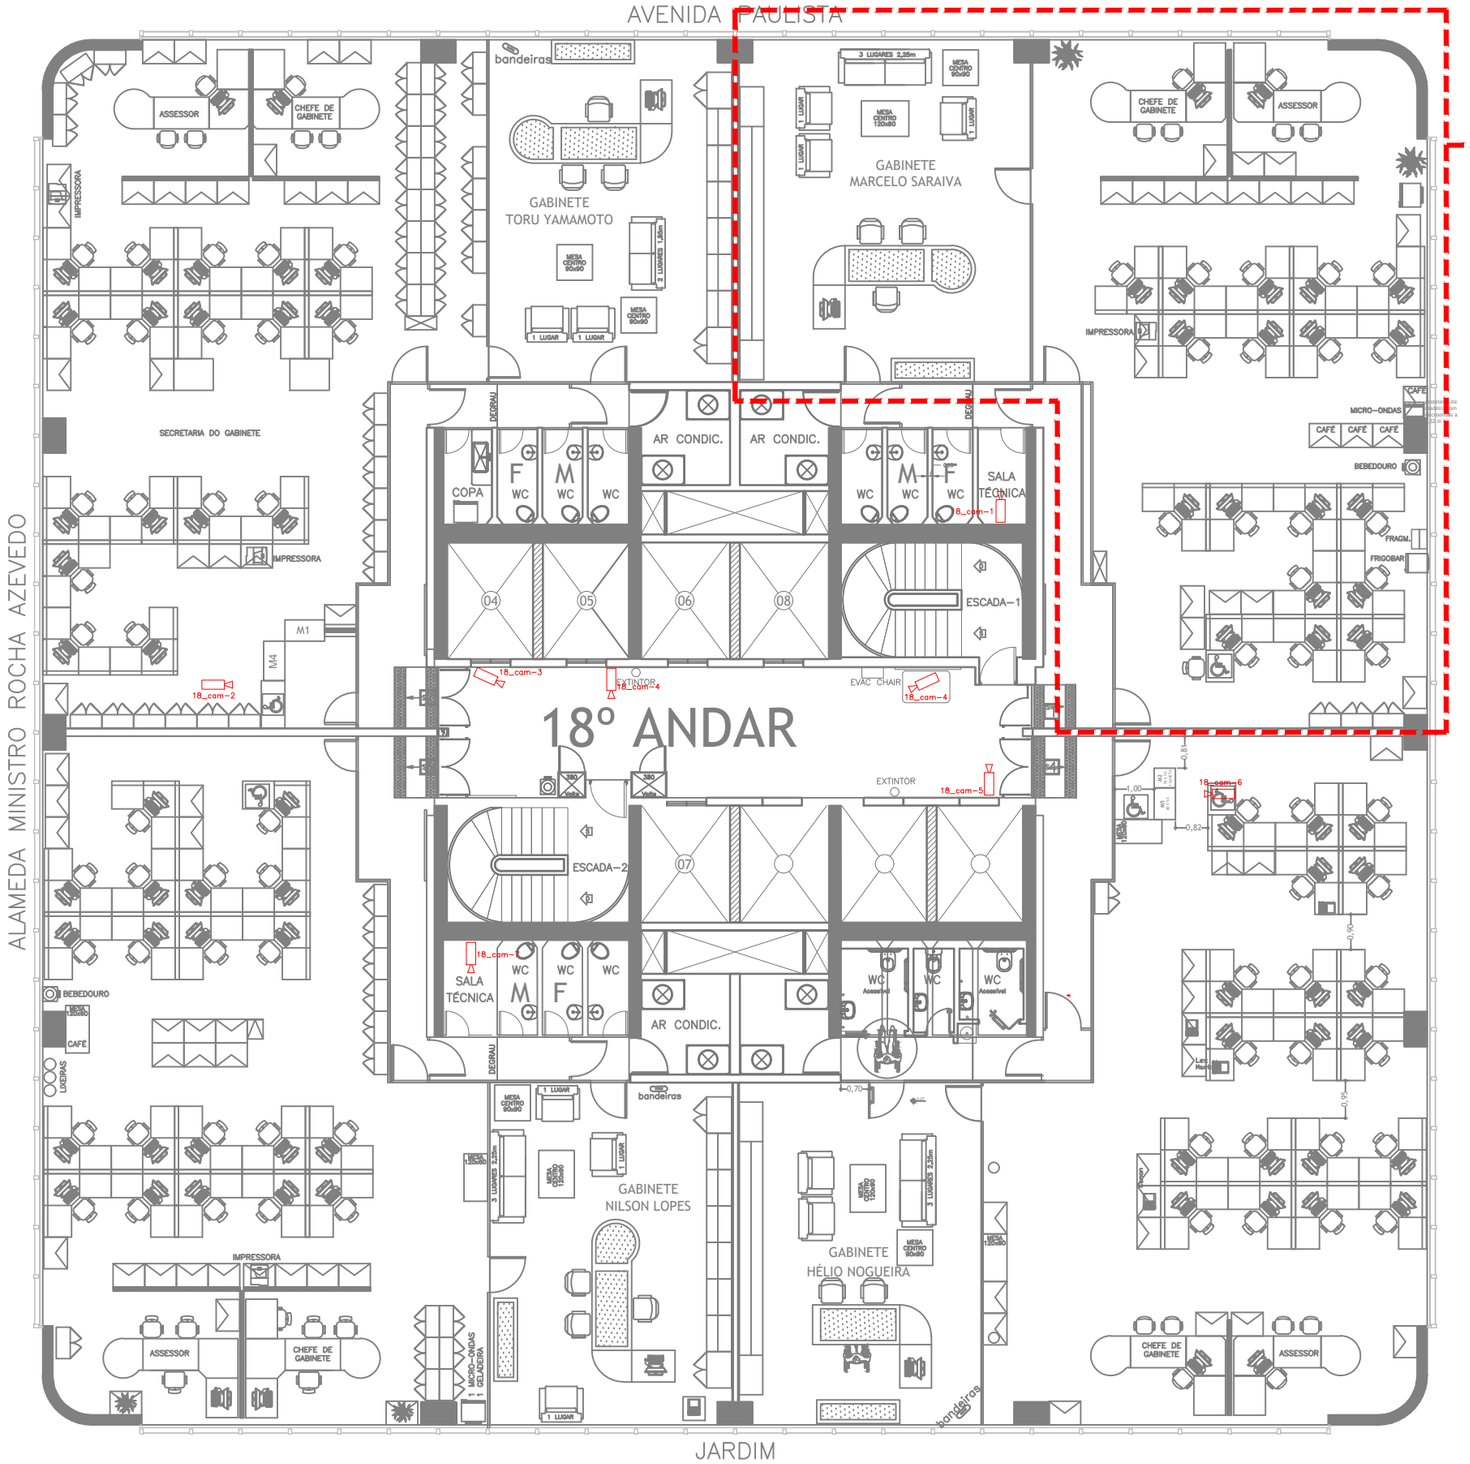

OBSERVAÇÕES

EXISTENTE | REMOVER | MOVER | ACRESCER

1. ESTE LAYOUT ESTARÁ SUJEITO À APROVAÇÃO DA **USER/UMAT/SADI/DIRG**, APÓS LAUDO TÉCNICO ESTRUTURAL.
2. A EXECUÇÃO DESTE PROJETO SERÁ PROGRAMADA PELA **USER/UMAT/SADI**.

COMUNICADO DIRG/SADI DE 08/08/17:

1. Não manter, nos locais onde houver corredor, formado por armários, pilhas de processo no referido corredor;
2. Manter nas estações de trabalho e sob elas, o mínimo de processo possível;
3. Manter dentro dos armários, na medida de possível, todos os processos que não estão sendo objeto de trabalho.

APROVAÇÃO/CIÊNCIA

CARIMBO/ASSINATURA/DATA

JUSTIÇA FEDERAL
TRF3R

TRIBUNAL REGIONAL FEDERAL DA 3ª REGIÃO
DAEG - DIVISÃO DE ARQUITETURA E ENGENHARIA

RSSI

FOLHA 01/01

18º ANDAR - PLANTA BASE

LAYOUT EXISTENTE

DATA DO DESENHO	13/03/2023
ESCALA	1 : 150
DATA DA REVISÃO	
REVISÃO	
N° DO DOCUMENTO	-
LOCAL	CONDOMÍNIO CETENCO PLAZA TORRE SUL - 18º ANDAR
DESENHO	ARMÊNIA AFONSECA
SUPERVISOR	ARQ. SONIA KAWANO
DIRETOR	
COLABORADOR 01	
COLABORADOR 02	

(2012) FOLHA PADRÃO A3 - PROJETO

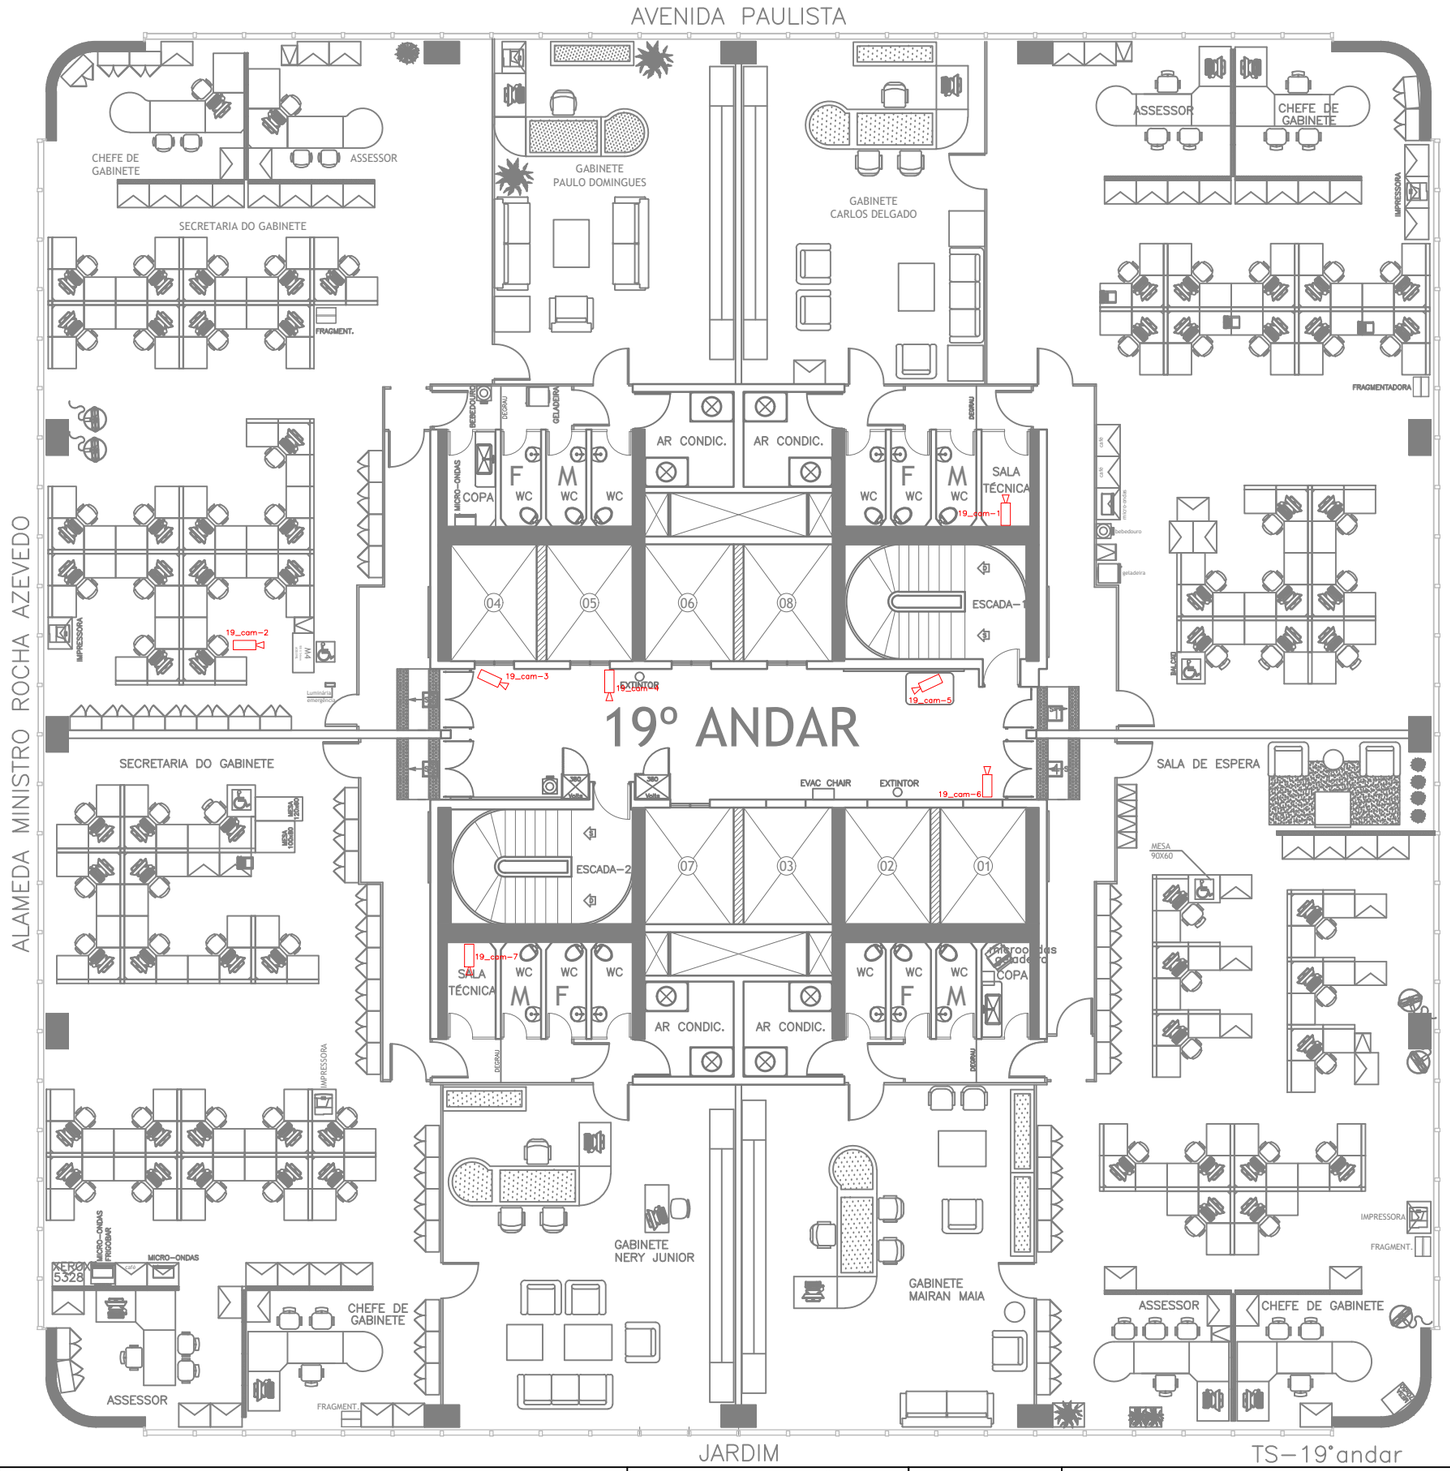

OBSERVAÇÕES

- EXISTENTE
- REMOVER
- MOVER
- ACRESCER

1. ESTE LAYOUT ESTARÁ SUJEITO À APROVAÇÃO DA **UINP/SADI/DIRG**, APÓS LAUDO TÉCNICO ESTRUTURAL.
2. A EXECUÇÃO DESTE PROJETO SERÁ PROGRAMADA PELA DMAT/**UINP/SADI**.

COMUNICADO DIRG/SADI DE 08/08/17:

1. Não manter, nos locais onde houver corredor, formado por armários, pilhas de processo no referido corredor;
2. Manter nas estações de trabalho e sob elas, o mínimo de processo possível;
3. Manter dentro dos armários, na medida de possível, todos os processos que não estão sendo objeto de trabalho.

APROVAÇÃO/CIÊNCIA

CARIMBO/ASSINATURA/DATA

JUSTIÇA FEDERAL TRF3

TRIBUNAL REGIONAL FEDERAL DA 3ª REGIÃO

DAEG - DIVISÃO DE ARQUITETURA E ENGENHARIA

RSSI

FOLHA 01/01

19º ANDAR - PLANTA BASE

LAYOUT EXISTENTE

DATA DO DESENHO	15/08/2022
ESCALA	1 : 150
DATA DA REVISÃO	
REVISÃO	
LOCAL	CONDOMÍNIO CETENCO PLAZA TORRE SUL - 19º ANDAR
N° DO DOCUMENTO	-
DESENHO	ÍTALO ALICRIM
SUPERVISOR	ARQ. SONIA KAWANO
COLABORADOR 01	
COLABORADOR 02	

(2012) FOLHA PADRÃO A3 - PROJETO

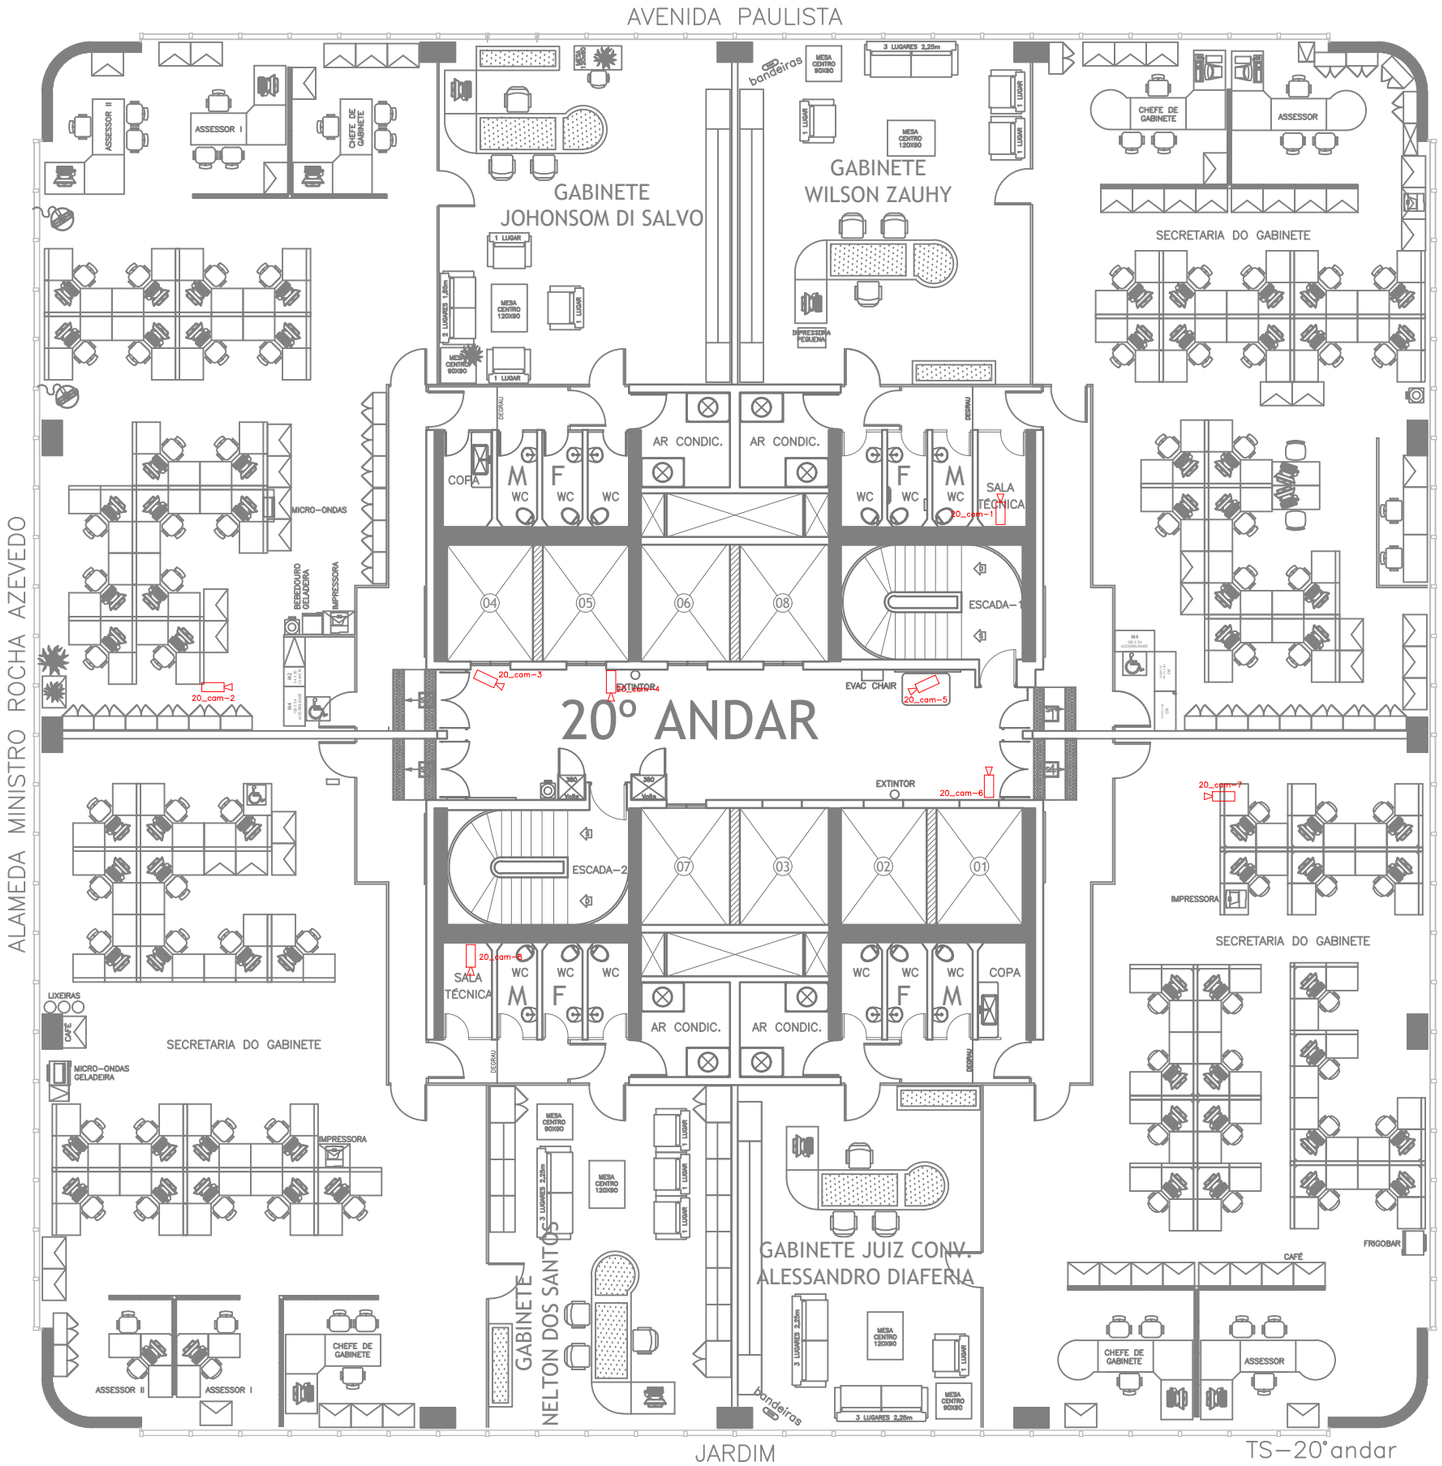

OBSERVAÇÕES

EXISTENTE | REMOVER | MOVER | ACRESCER

1. ESTE LAYOUT ESTARÁ SUJEITO À APROVAÇÃO DA **UINP/SADI/DIRG**, APÓS LAUDO TÉCNICO ESTRUTURAL.
2. A EXECUÇÃO DESTE PROJETO SERÁ PROGRAMADA PELA DMAT/**UINP/SADI**.

COMUNICADO DIRG/SADI DE 08/08/17:

1. Não manter, nos locais onde houver corredor, formado por armários, pilhas de processo no referido corredor;
2. Manter nas estações de trabalho e sob elas, o mínimo de processo possível;
3. Manter dentro dos armários, na medida de possível, todos os processos que não estão sendo objeto de trabalho.

APROVAÇÃO/CIÊNCIA

CARIMBO/ASSINATURA/DATA

JUSTIÇA FEDERAL TRF3

TRIBUNAL REGIONAL FEDERAL DA 3ª REGIÃO

DAEG - DIVISÃO DE ARQUITETURA E ENGENHARIA

RSSI

FOLHA 01/01

20º ANDAR - PLANTA BASE

LAYOUT EXISTENTE

DATA DO DESENHO	24/01/2022
ESCALA	1 : 150
DATA DA REVISÃO	
REVISÃO	
LOCAL	CONDOMÍNIO CETENCO PLAZA TORRE SUL 20º ANDAR
DESENHO	ÍTALO ALICRIM
SUPERVISOR	ARQ. SONIA KAWANO
COLABORADOR 01	
COLABORADOR 02	
Nº DO DOCUMENTO	-

(2012) FOLHA PADRÃO A3 - PROJETO

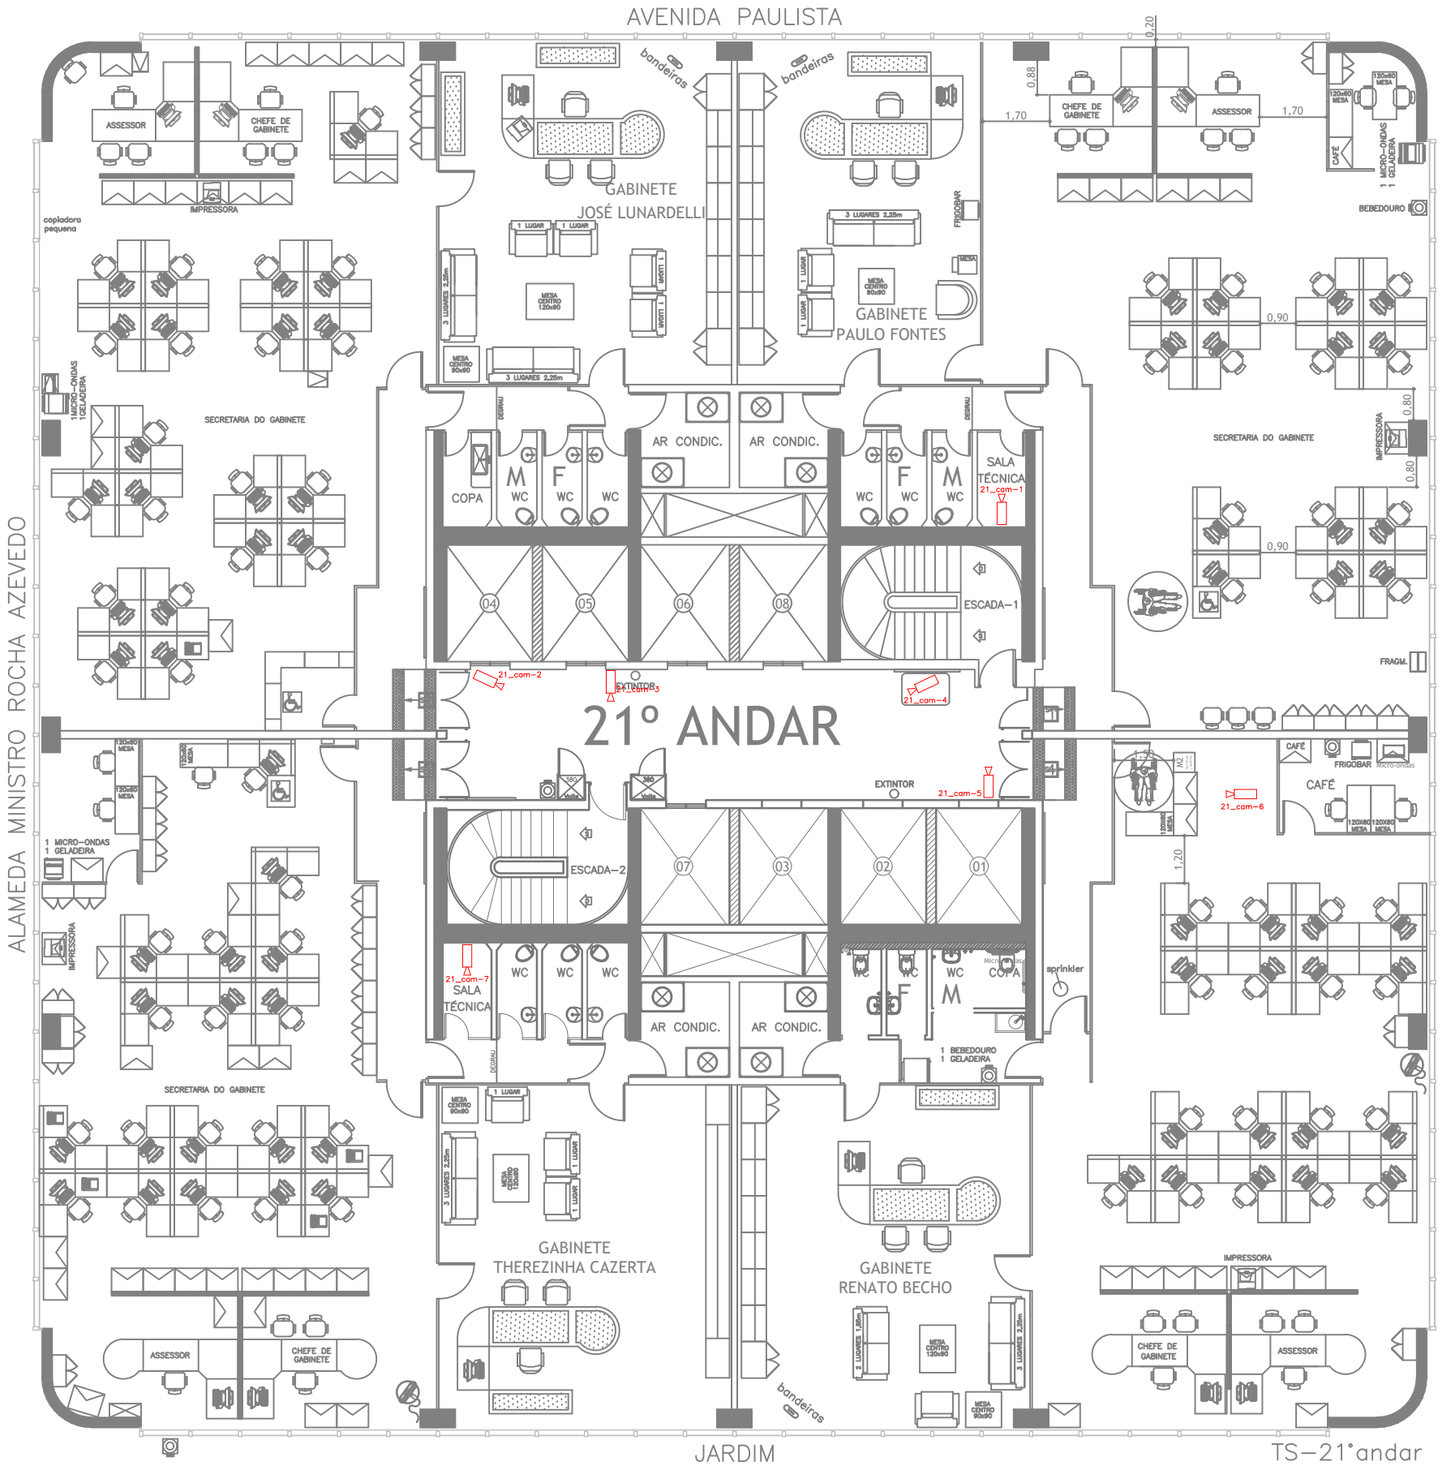

OBSERVAÇÕES

EXISTENTE | REMOVER
MOVER | ACRESCER

1. ESTE LAYOUT ESTARÁ SUJEITO À APROVAÇÃO DA **UINP/SADI/DIRG**, APÓS LAUDO TÉCNICO ESTRUTURAL.
2. A EXECUÇÃO DESTE PROJETO SERÁ PROGRAMADA PELA DMAT/**UINP/SADI**.

COMUNICADO DIRG/SADI DE 08/08/17:

1. Não manter, nos locais onde houver corredor, formado por armários, pilhas de processo no referido corredor;
2. Manter nas estações de trabalho e sob elas, o mínimo de processo possível;
3. Manter dentro dos armários, na medida de possível, todos os processos que não estão sendo objeto de trabalho.

APROVAÇÃO/CIÊNCIA

CARIMBO/ASSINATURA/DATA

JUSTIÇA FEDERAL TRF3

TRIBUNAL REGIONAL FEDERAL DA 3ª REGIÃO
DAEG - DIVISÃO DE ARQUITETURA E ENGENHARIA

RSSI

FOLHA 01/01

21º ANDAR - PLANTA BASE

LAYOUT EXISTENTE

DATA DO DESENHO	15/03/2023
ESCALA	1 : 150
DATA DA REVISÃO	
REVISÃO	
N° DO DOCUMENTO	-
LOCAL	CONDOMÍNIO CETENCO PLAZA TORRE SUL - 21º ANDAR
DESENHO	ARMÊNIA AFONSECA
SUPERVISOR	ARQ. SONIA KAWANO
COLABORADOR 01	
COLABORADOR 02	

(2012) FOLHA PADRÃO A3 - PROJETO

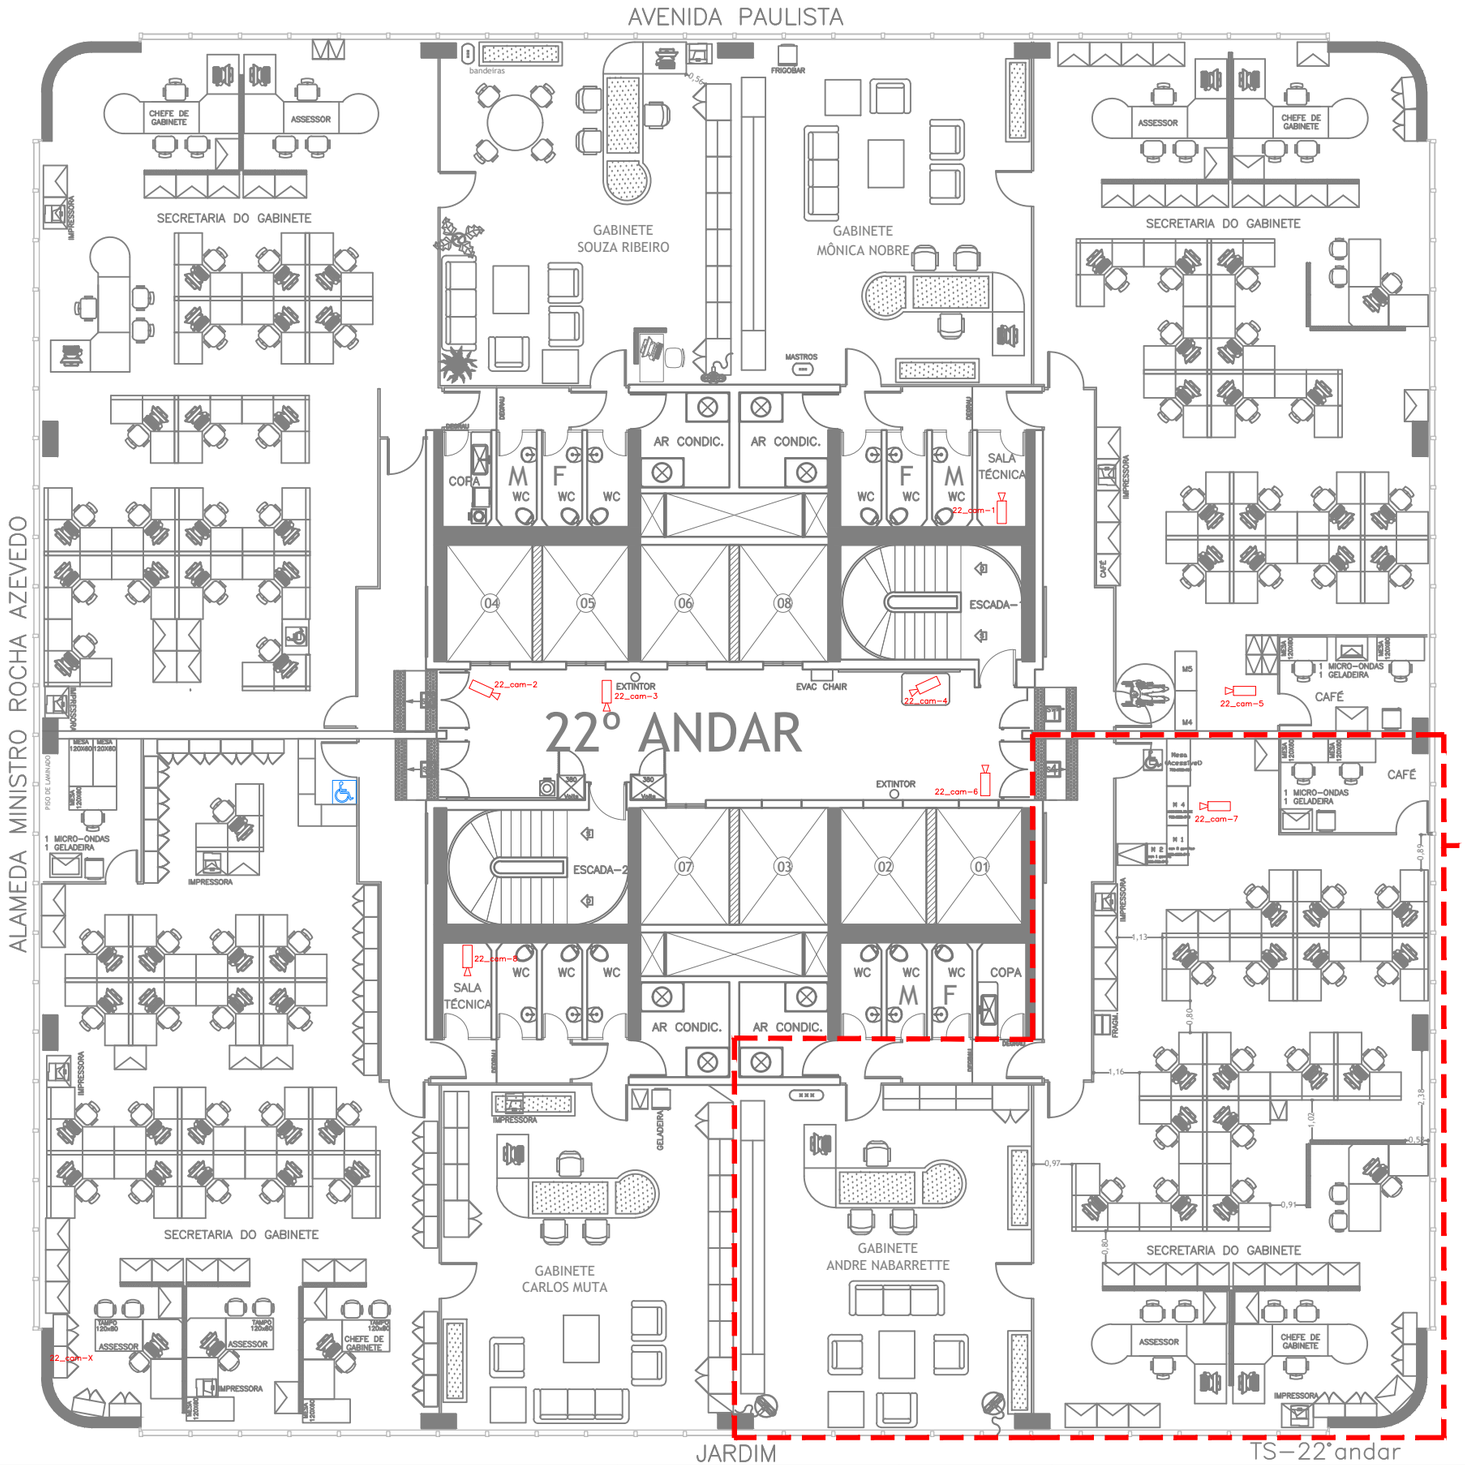

11/01/2023
EM ANDAMENTO
SEI 0048257-24.2022

OBSERVAÇÕES

EXISTENTE | REMOVER
MOVER | ACRESCER

1. ESTE LAYOUT ESTARÁ SUJEITO À APROVAÇÃO DA **UINP/SADI/DIRG**, APÓS LAUDO TÉCNICO ESTRUTURAL.
2. A EXECUÇÃO DESTE PROJETO SERÁ PROGRAMADA PELA DMAT/**UINP/SADI**.

COMUNICADO DIRG/SADI DE 08/08/17:

1. Não manter, nos locais onde houver corredor, formado por armários, pilhas de processo no referido corredor;
2. Manter nas estações de trabalho e sob elas, o mínimo de processo possível;
3. Manter dentro dos armários, na medida da possível, todos os processos que não estão sendo objeto de trabalho.

APROVAÇÃO/CIÊNCIA

CARIMBO/ASSINATURA/DATA

JUSTIÇA FEDERAL TRF3

TRIBUNAL REGIONAL FEDERAL DA 3ª REGIÃO
DAEG - DIVISÃO DE ARQUITETURA E ENGENHARIA

RSSI

FOLHA 01/01

22º ANDAR - PLANTA BASE
LAYOUT EXISTENTE

DATA DO DESENHO	11/01/2023
ESCALA	1 : 150
DATA DA REVISÃO	
REVISÃO	
LOCAL	CONDOMÍNIO CETENCO PLAZA TORRE SUL - 22º ANDAR
DESENHO	ARMÊNIA AFONSECA
SUPERVISOR	ARQ. SONIA KAWANO
COLABORADOR 01	
COLABORADOR 02	
Nº DO DOCUMENTO	-

(2012) FOLHA PADRÃO A3 - PROJETO

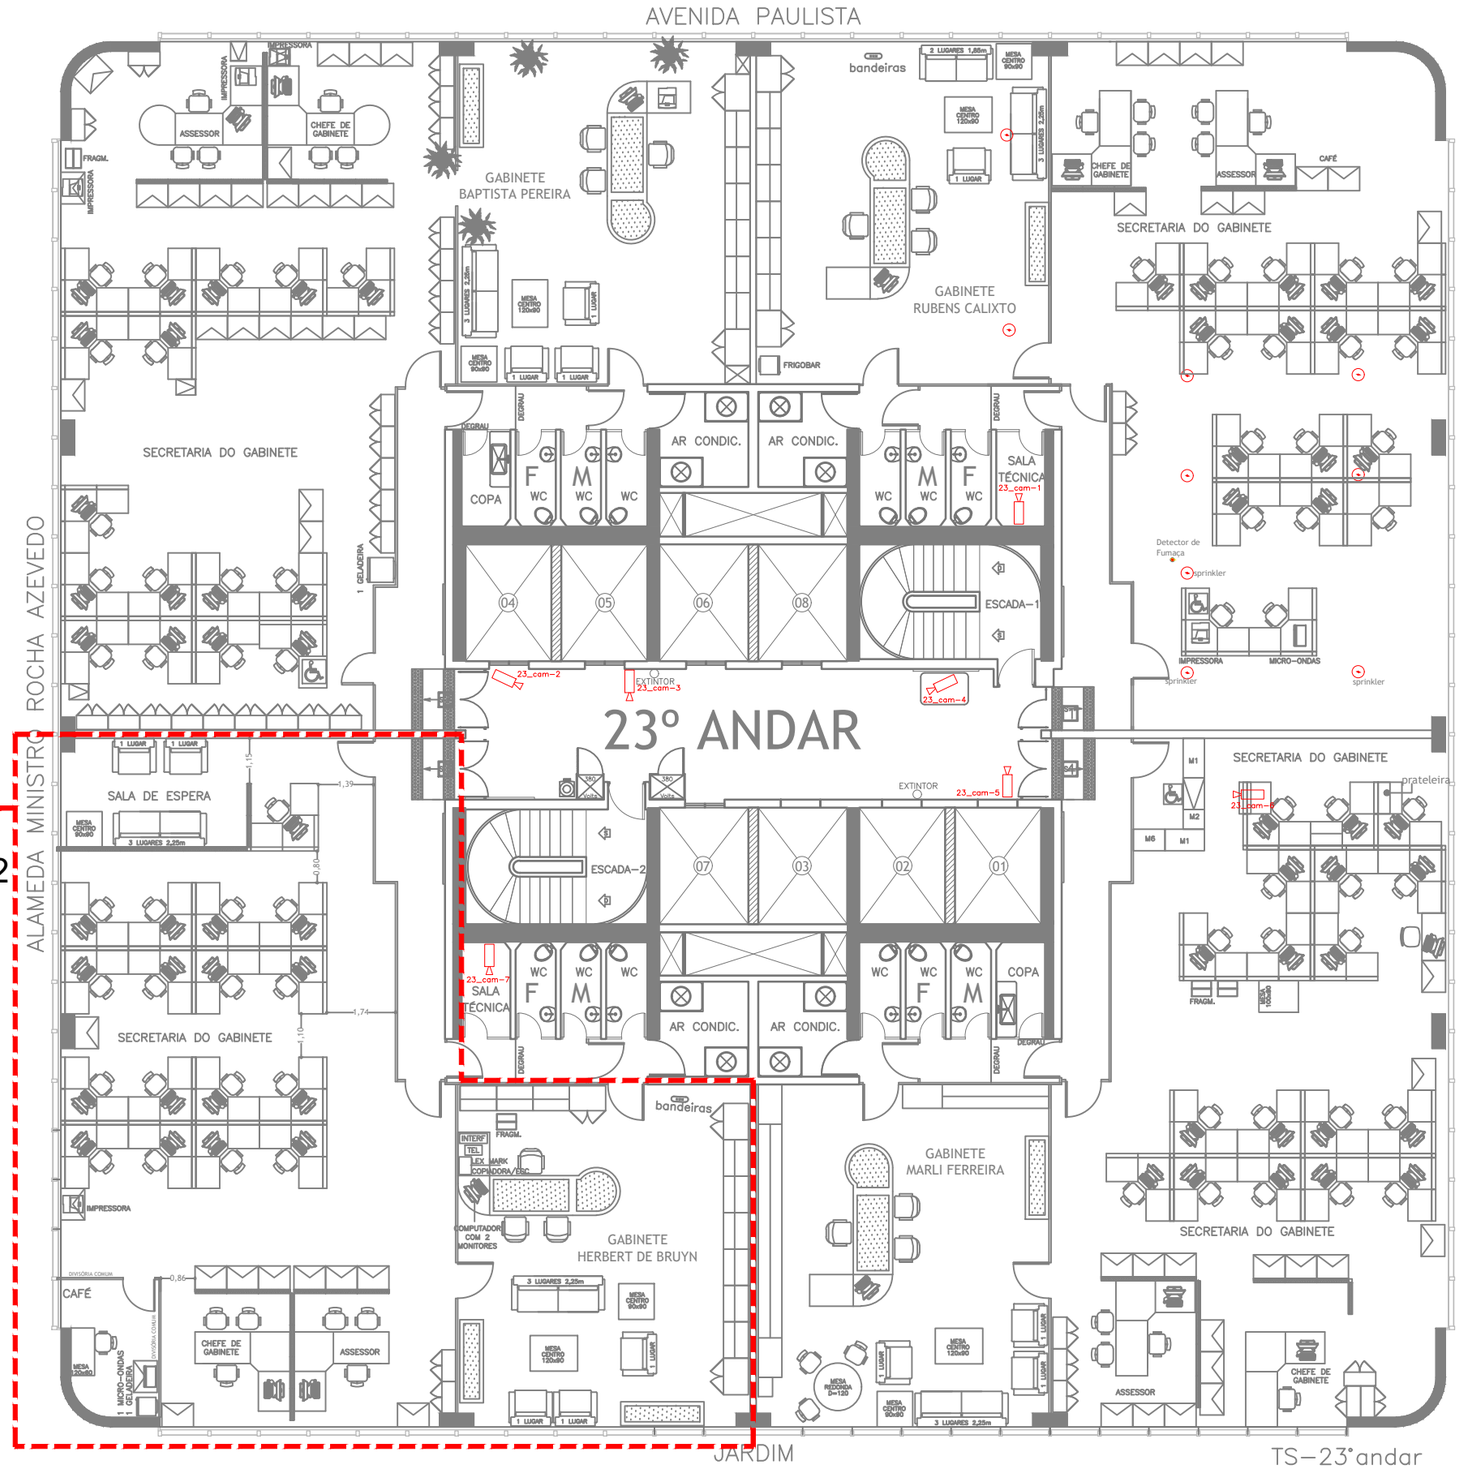

17/03/2023
EM ANDAMENTO
SEI 0049205-63.2022

OBSERVAÇÕES

EXISTENTE | REMOVER
MOVER | ACRESCER

1. ESTE LAYOUT ESTARÁ SUJEITO À APROVAÇÃO DA **UINP/SADI/DIRG**, APÓS LAUDO TÉCNICO ESTRUTURAL.
2. A EXECUÇÃO DESTE PROJETO SERÁ PROGRAMADA PELA DMAT/**UINP/SADI**.

COMUNICADO DIRG/SADI DE 08/08/17:

1. Não manter, nos locais onde houver corredor, formado por armários, pilhas de processo no referido corredor;
2. Manter nas estações de trabalho e sob elas, o mínimo de processo possível;
3. Manter dentro dos armários, na medida de possível, todos os processos que não estão sendo objeto de trabalho.

APROVAÇÃO/CIÊNCIA

CARIMBO/ASSINATURA/DATA

JUSTIÇA FEDERAL TRF3

TRIBUNAL REGIONAL FEDERAL DA 3ª REGIÃO
DAEG - DIVISÃO DE ARQUITETURA E ENGENHARIA

RSSI

FOLHA 01/01

23º ANDAR - PLANTA BASE
LAYOUT EXISTENTE

DATA DO DESENHO	15/08/2022
ESCALA	1 : 150
DATA DA REVISÃO	
REVISÃO	
N° DO DOCUMENTO	-
LOCAL	CONDOMÍNIO CETENCO PLAZA TORRE SUL - 23º ANDAR
DESENHO	ÍTALO ALICRIM
SUPERVISOR	ARQ. SONIA KAWANO
COLABORADOR 01	
COLABORADOR 02	

(2012) FOLHA PADRÃO A3 - PROJETO

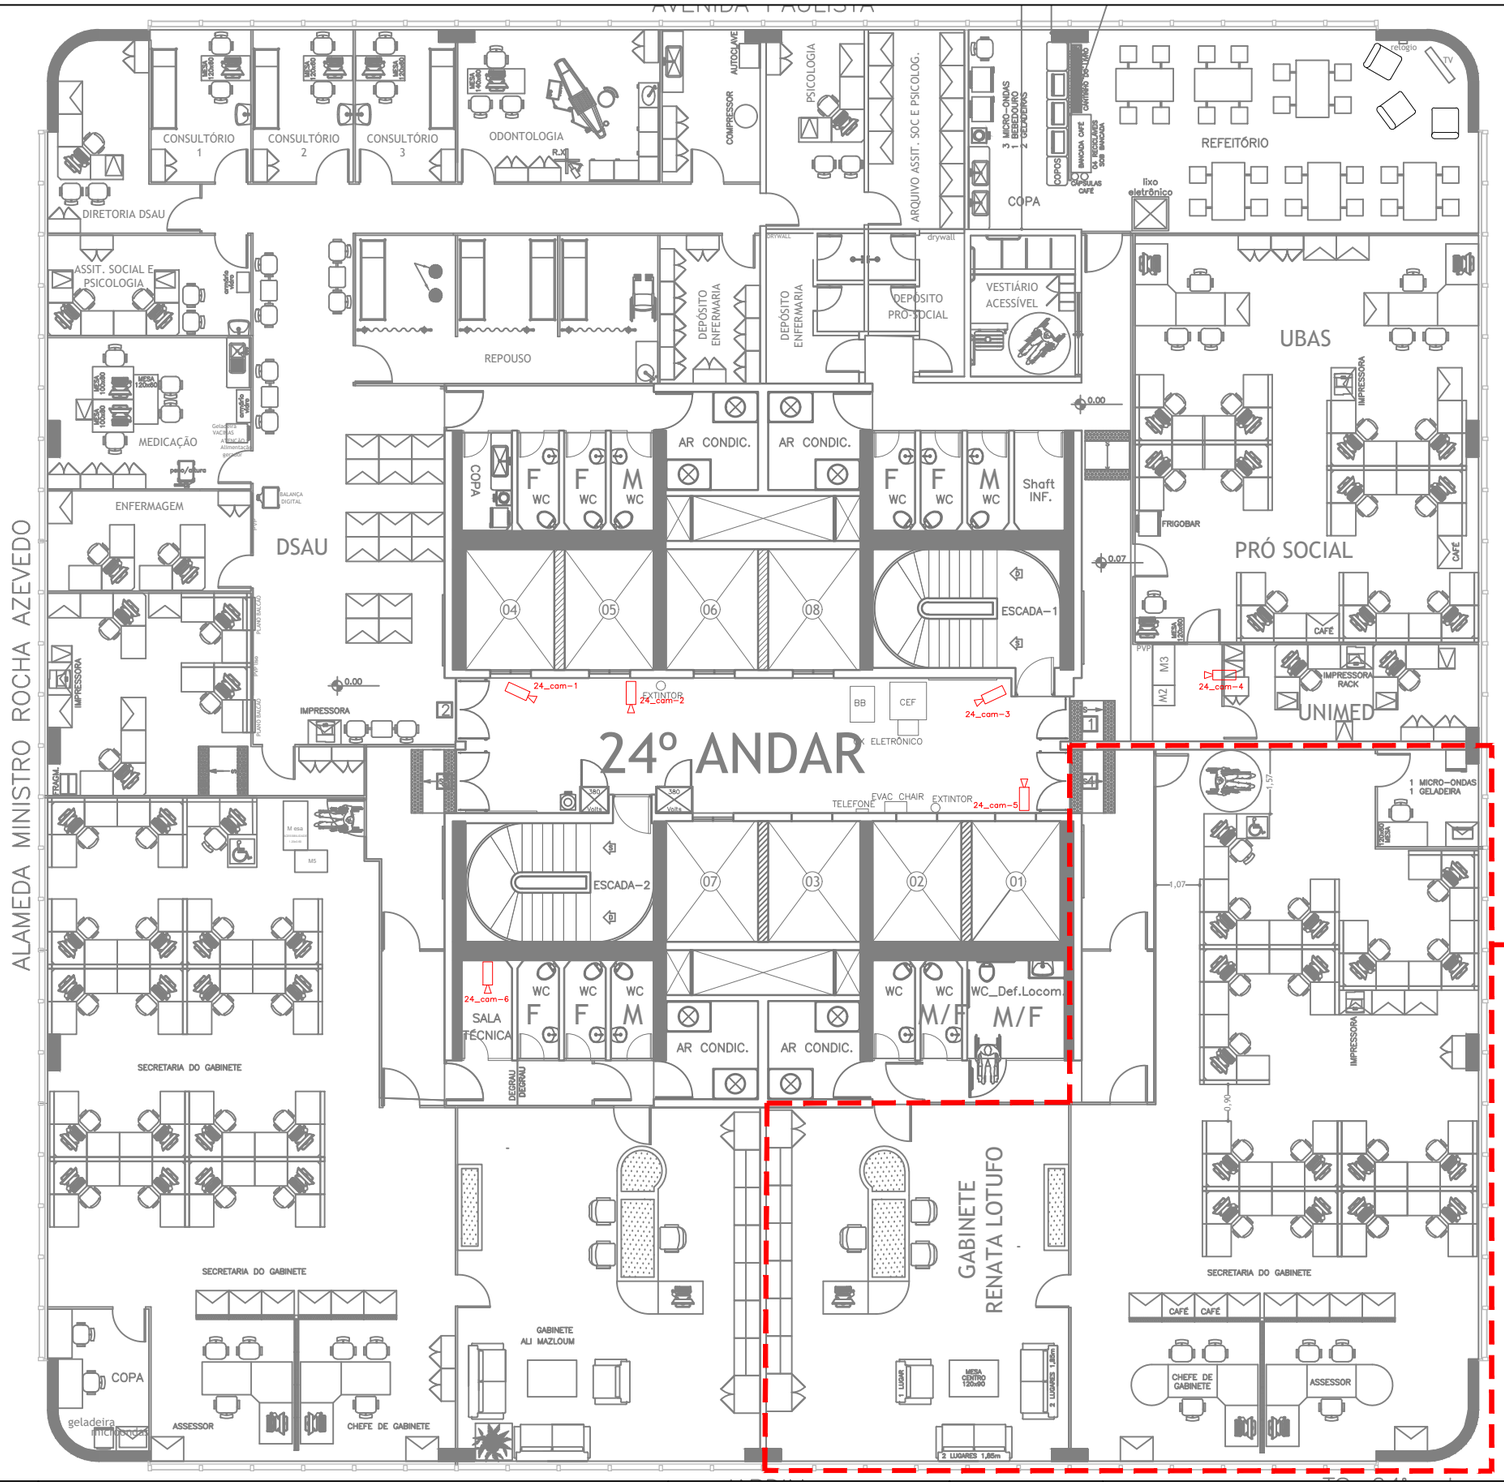

OBSERVAÇÕES

EXISTENTE | REMOVER | MOVER | ACRESCER

1. ESTE LAYOUT ESTARÁ SUJEITO À APROVAÇÃO DA **UINP/SADI/DIRG**, APÓS LAUDO TÉCNICO ESTRUTURAL.
2. A EXECUÇÃO DESTE PROJETO SERÁ PROGRAMADA PELA DMAT/**UINP/SADI**.

COMUNICADO DIRG/SADI DE 08/08/17:

1. Não manter, nos locais onde houver corredor, formado por armários, pilhas de processo no referido corredor;
2. Manter nas estações de trabalho e sob elas, o mínimo de processo possível;
3. Manter dentro dos armários, na medida de possível, todos os processos que não estão sendo objeto de trabalho.

APROVAÇÃO/CIÊNCIA

CARIMBO/ASSINATURA/DATA

JUSTIÇA FEDERAL TRF3

TRIBUNAL REGIONAL FEDERAL DA 3ª REGIÃO
DAEG - DIVISÃO DE ARQUITETURA E ENGENHARIA

RSSI

FOLHA 01/01

24º ANDAR - PLANTA BASE
LAYOUT EXISTENTE

DATA DO DESENHO	03/08/2023
ESCALA	1 : 150
DATA DA REVISÃO	
REVISÃO	
LOCAL	CONDOMÍNIO CETENCO PLAZA TORRE SUL - 24º ANDAR
DESENHO	ARMÊNIA AFONSECA
SUPERVISOR	ARQ. SONIA KAWANO
COLABORADOR 01	
COLABORADOR 02	
Nº DO DOCUMENTO	-

(2012) FOLHA PADRÃO A3 - PROJETO

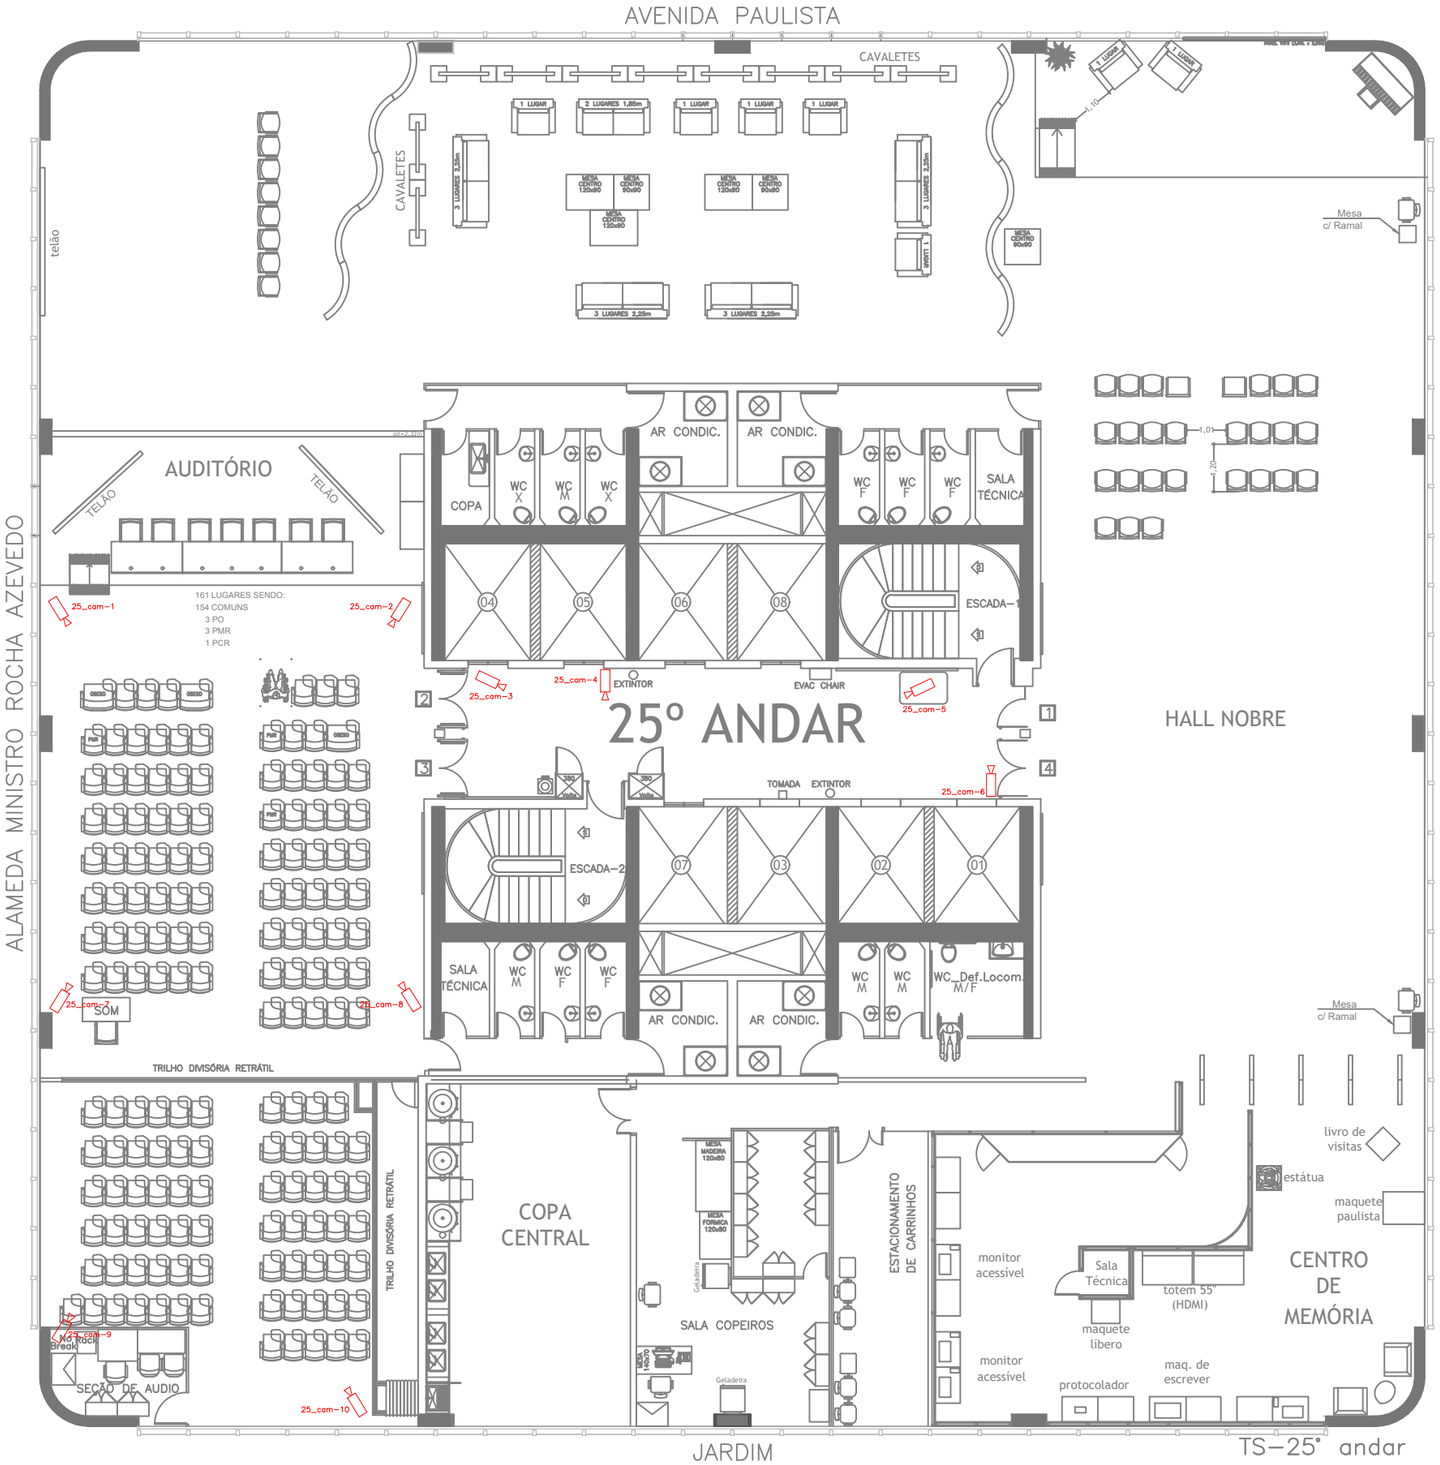

OBSERVAÇÕES

- EXISTENTE
- REMOVER
- MOVER
- ACRESCER

1. ESTE LAYOUT ESTARÁ SUJEITO À APROVAÇÃO DA **UINP/SADI/DIRG**, APÓS LAUDO TÉCNICO ESTRUTURAL.
2. A EXECUÇÃO DESTE PROJETO SERÁ PROGRAMADA PELA DMAT/**UINP/SADI.**

COMUNICADO DIRG/SADI DE 08/08/17:

1. Não manter, nos locais onde houver corredor, formado por armários, pilhas de processo no referido corredor;
2. Manter nas estações de trabalho e sob elas, o mínimo de processo possível;
3. Manter dentro dos armários, na medida de possível, todos os processos que não estão sendo objeto de trabalho.

APROVAÇÃO/CIÊNCIA

CARIMBO/ASSINATURA/DATA

JUSTIÇA FEDERAL TRF3

TRIBUNAL REGIONAL FEDERAL DA 3ª REGIÃO

DAEG - DIVISÃO DE ARQUITETURA E ENGENHARIA

RSSI

FOLHA 01/01

25º ANDAR - PLANTA BASE

LAYOUT EXISTENTE

DATA DO DESENHO	19/01/2023
ESCALA	1 : 150
DATA DA REVISÃO	
REVISÃO	
N° DO DOCUMENTO	-
LOCAL	CONDOMÍNIO CETENCO PLAZA TORRE SUL - 25º ANDAR
DESENHO	ARMÊNIA AFONSECA
SUPERVISOR	ARQ. SONIA KAWANO
COLABORADOR 01	
COLABORADOR 02	

(2012) FOLHA PADRÃO A3 - PROJETO

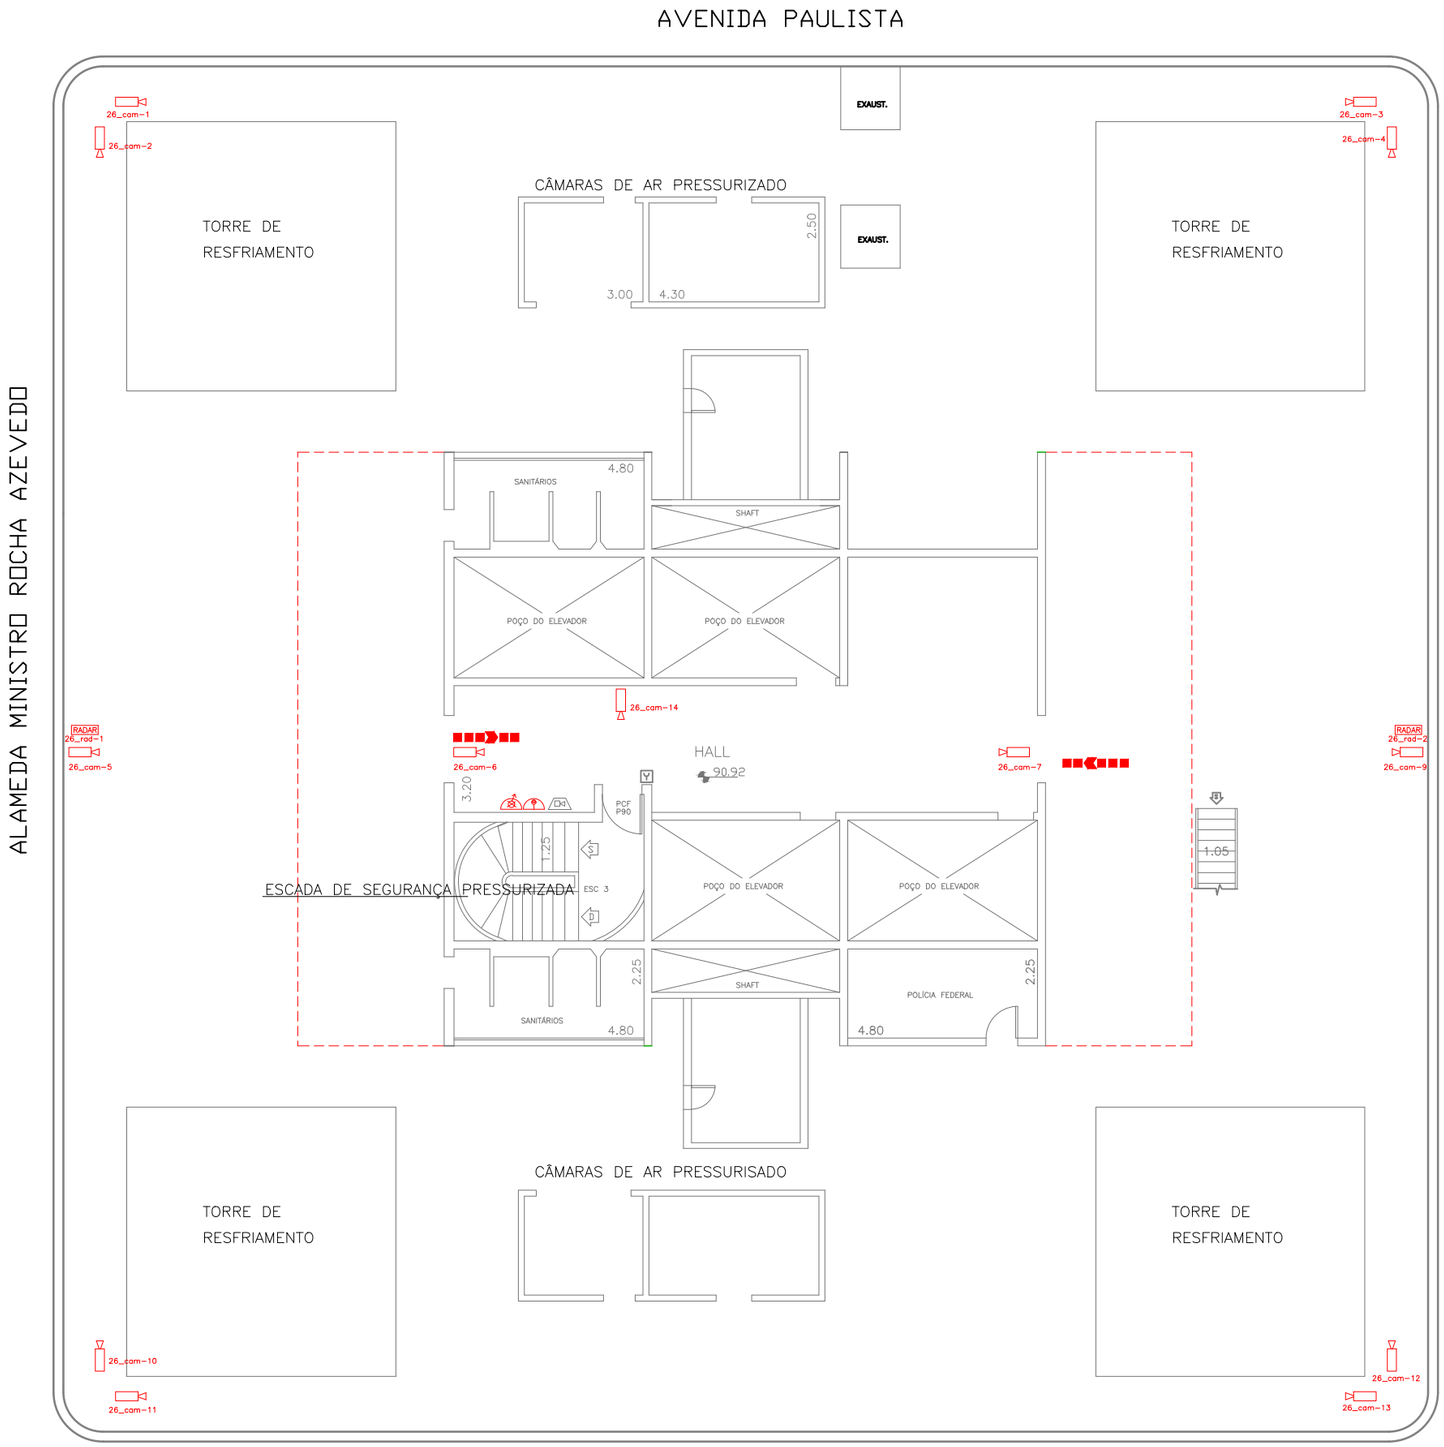

OBSERVAÇÕES

EXISTENTE | REMOVER
MOVER | ACRESCER

1. ESTE LAYOUT ESTARÁ SUJEITO À APROVAÇÃO DA **UINP/SADI/DIRG**, APÓS LAUDO TÉCNICO ESTRUTURAL.
2. A EXECUÇÃO DESTE PROJETO SERÁ PROGRAMADA PELA DMAT/**UINP/SADI**.

COMUNICADO DIRG/SADI DE 08/08/17:

1. Não manter, nos locais onde houver corredor, formado por armários, pilhas de processo no referido corredor;
2. Manter nas estações de trabalho e sob elas, o mínimo de processo possível;
3. Manter dentro dos armários, na medida de possível, todos os processos que não estão sendo objeto de trabalho.

APROVAÇÃO/CIÊNCIA

CARIMBO/ASSINATURA/DATA

JUSTIÇA FEDERAL TRF3

TRIBUNAL REGIONAL FEDERAL DA 3ª REGIÃO
DAEG - DIVISÃO DE ARQUITETURA E ENGENHARIA

RSSI

FOLHA 01/01

26º ANDAR - PLANTA BASE

LAYOUT EXISTENTE

DATA DO DESENHO	24/01/2022
ESCALA	1 : 150
DATA DA REVISÃO	
REVISÃO	
N° DO DOCUMENTO	-
LOCAL	CONDOMÍNIO CETENCO PLAZA TORRE SUL - 26º ANDAR
DESENHO	ÍTALO ALICRIM
SUPERVISOR	ARQ. SONIA KAWANO
COLABORADOR 01	
COLABORADOR 02	

(2012) FOLHA PAISAGEM A3 - PROJETO

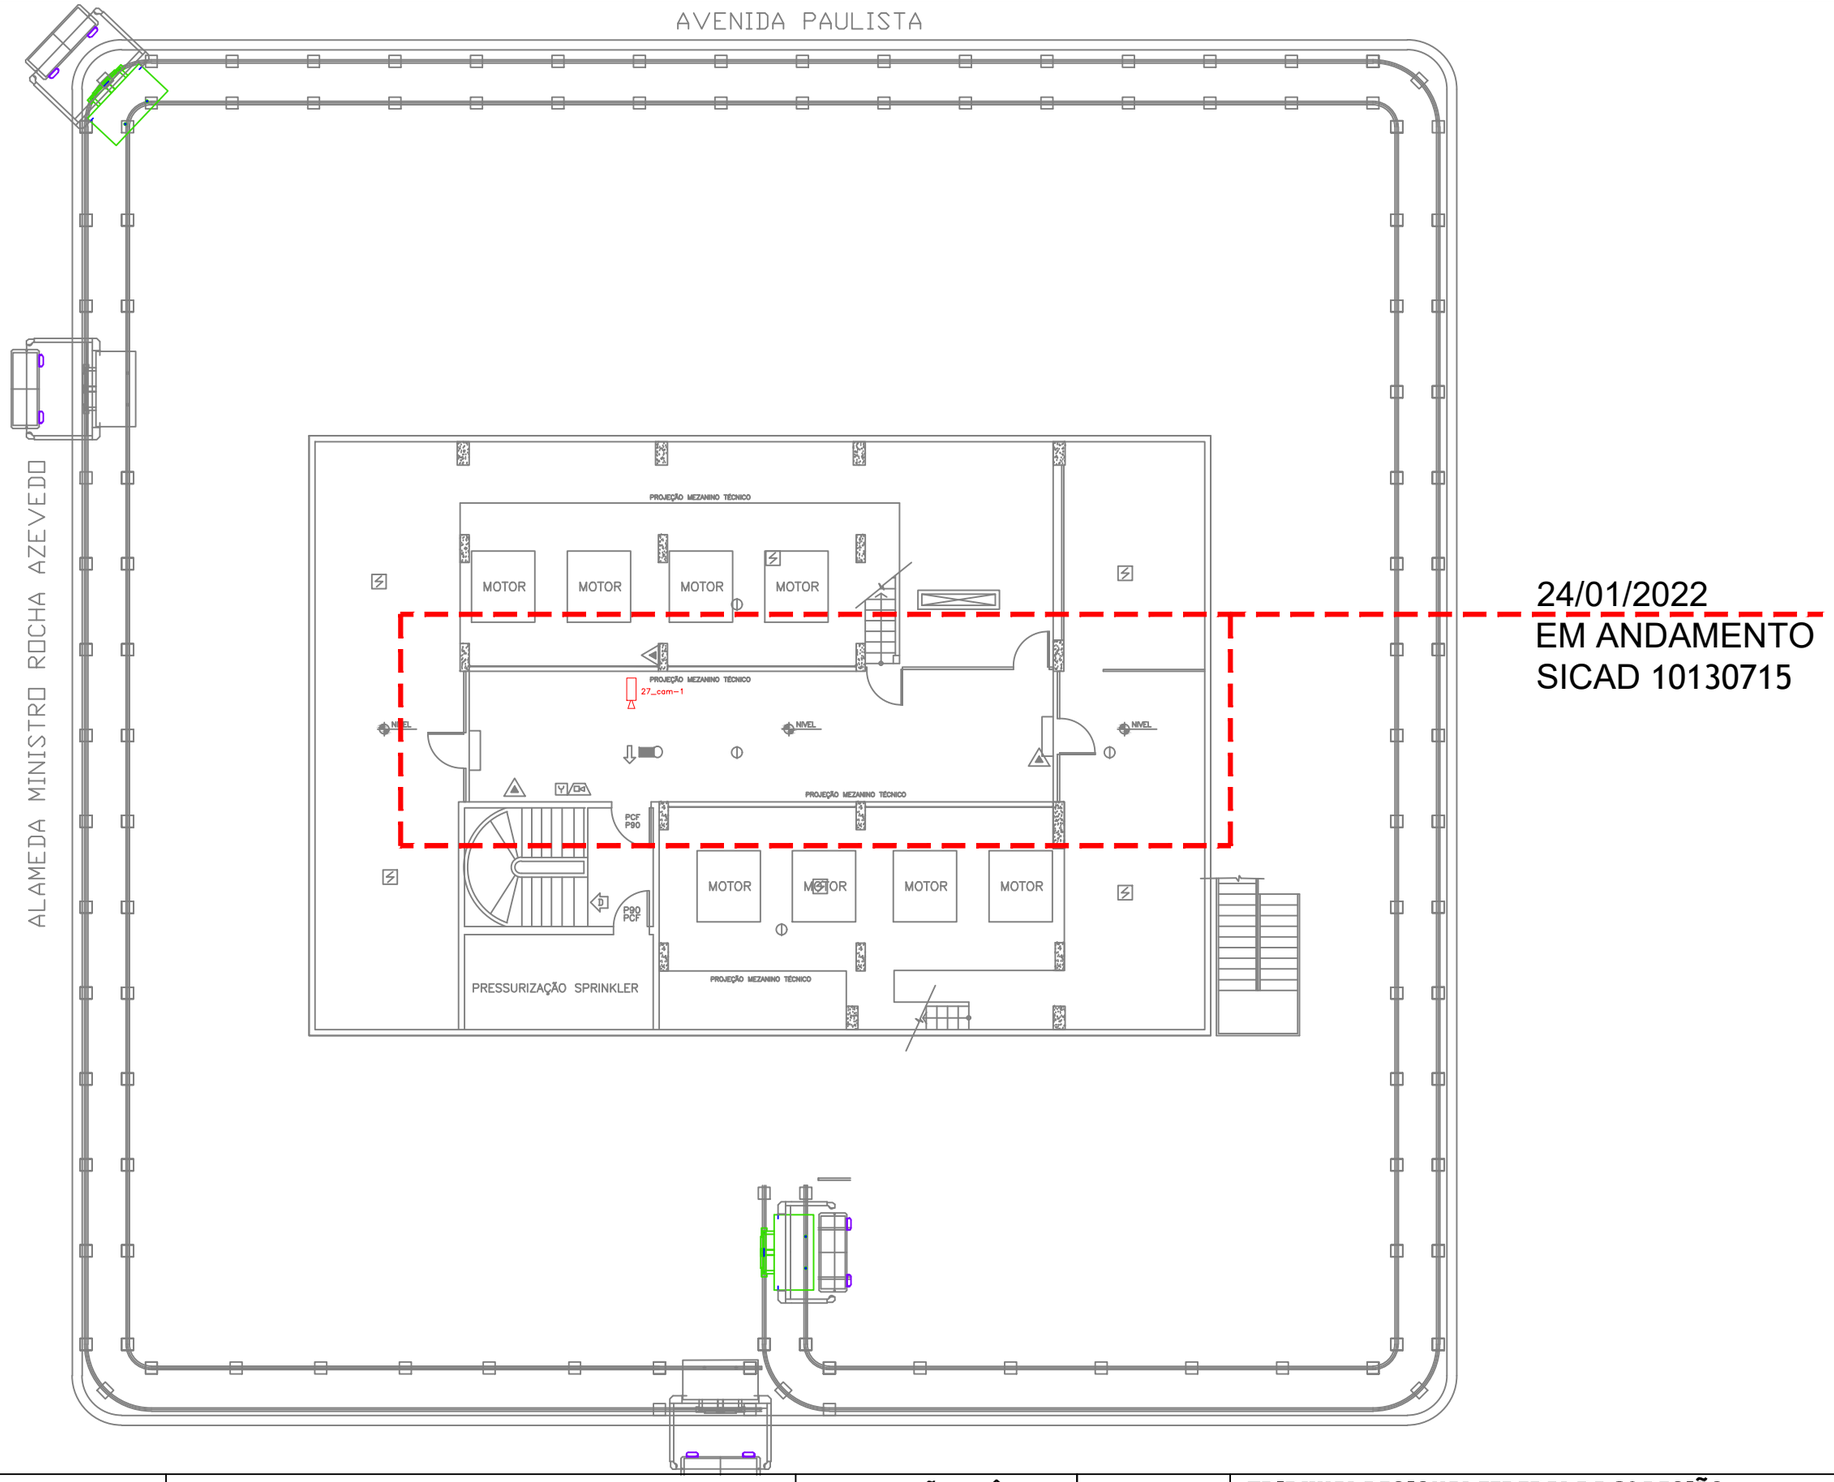

OBSERVAÇÕES

EXISTENTE REMOVER

MOVER ACRESCER

1. ESTE LAYOUT ESTARÁ SUJEITO À APROVAÇÃO DA **UINP/SADI/DIRG**, APÓS LAUDO TÉCNICO ESTRUTURAL.
2. A EXECUÇÃO DESTE PROJETO SERÁ PROGRAMADA PELA DMAT/**UINP/SADI**.

COMUNICADO DIRG/SADI DE 08/08/17:

1. Não manter, nos locais onde houver corredor, formado por armários, pilhas de processo no referido corredor;
2. Manter nas estações de trabalho e sob elas, o mínimo de processo possível;
3. Manter dentro dos armários, na medida de possível, todos os processos que não estão sendo objeto de trabalho.

APROVAÇÃO/CIÊNCIA

CARIMBO/ASSINATURA/DATA

JUSTIÇA FEDERAL TRF3

TRIBUNAL REGIONAL FEDERAL DA 3ª REGIÃO

DAEG - DIVISÃO DE ARQUITETURA E ENGENHARIA

RSSI

FOLHA 01/01

27º ANDAR - CASA DE MÁQUINAS - PLANTA BASE

LAYOUT EXISTENTE

LOCAL: CONDOMÍNIO CETENCO PLAZA TORRE SUL - 27º ANDAR

DESENHO: ÍTALO ALICRIM

SUPERVISOR: ARQ. SONIA KAWANO

COLABORADOR 01

COLABORADOR 02

DATA DO DESENHO: 24/01/2022

ESCALA: 1 : 150

DATA DA REVISÃO

REVISÃO

Nº DO DOCUMENTO: -

(2012) FOLHA PADRÃO A3 - PROJETO

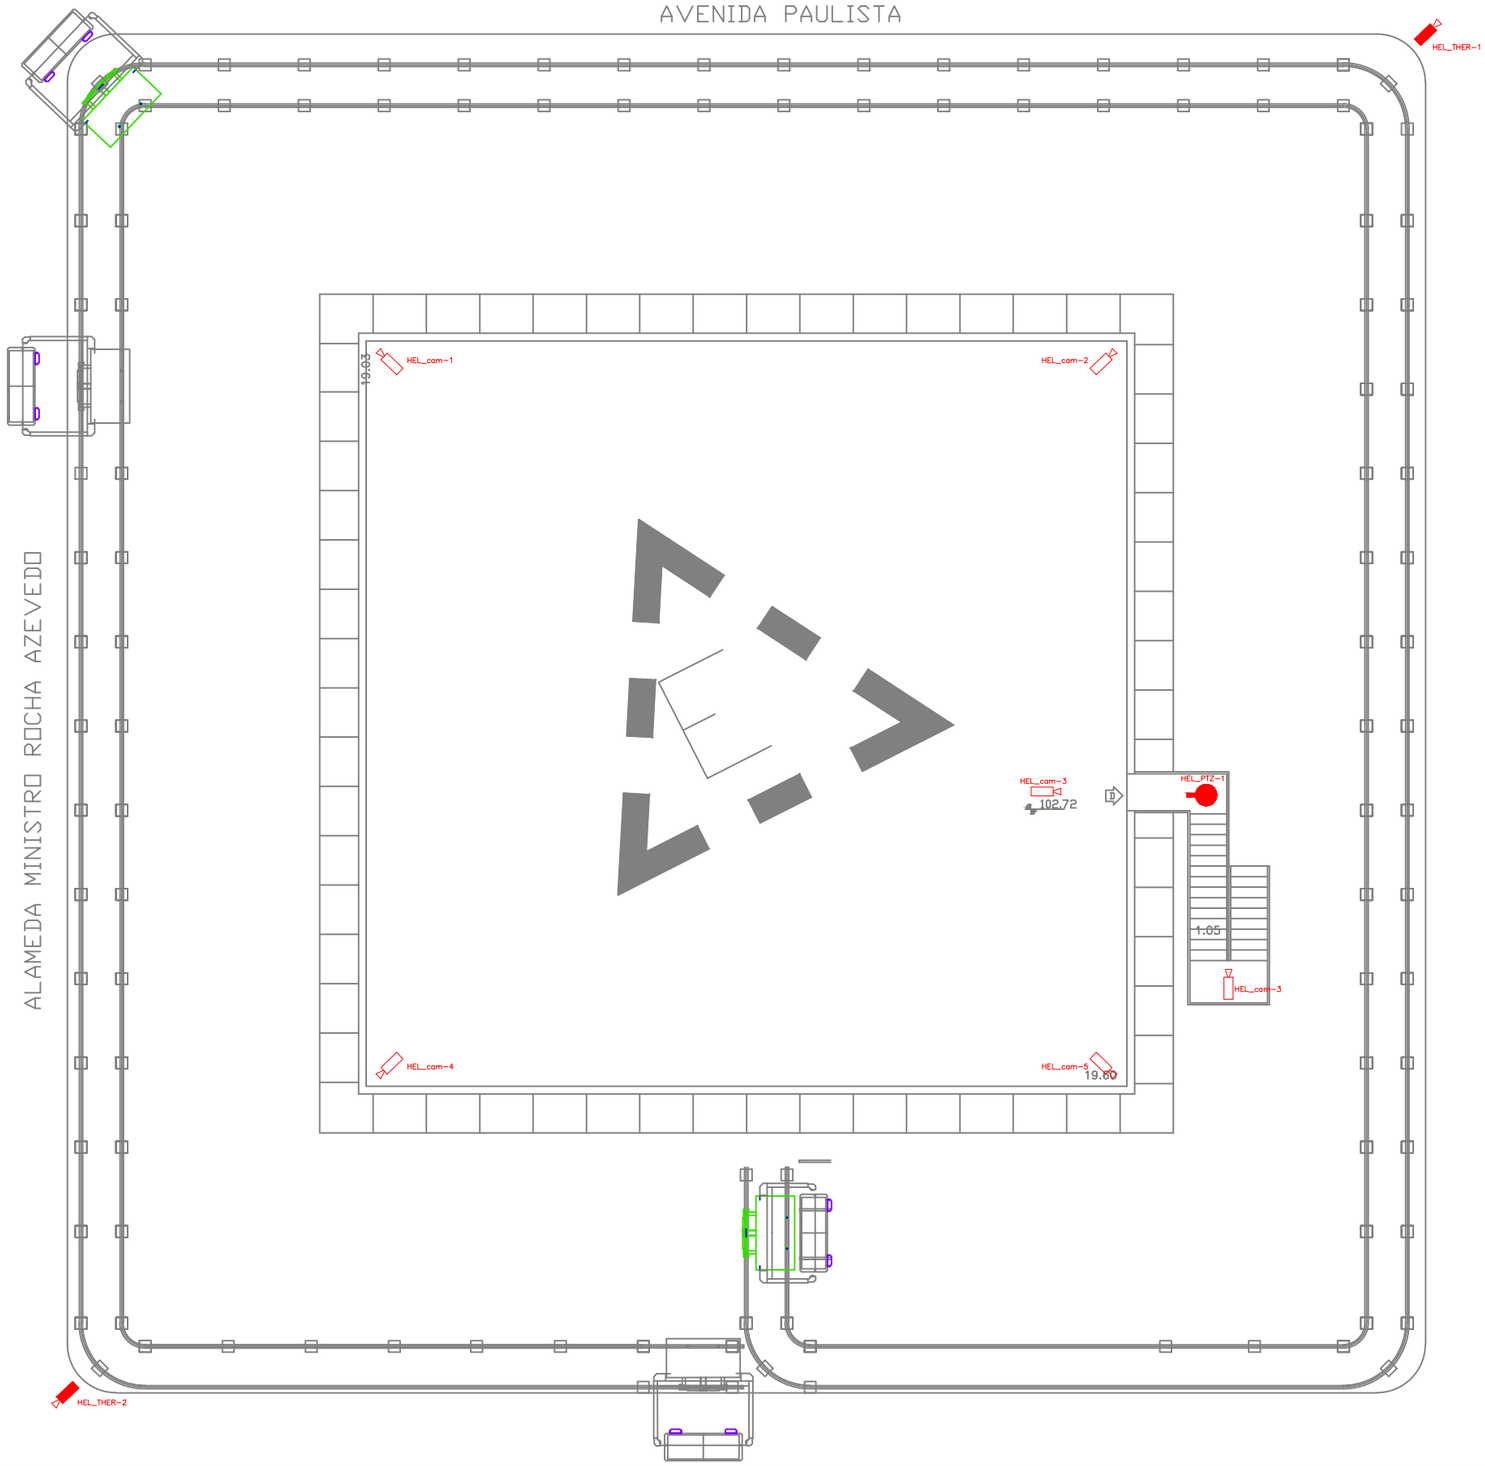

OBSERVAÇÕES

EXISTENTE | REMOVER
MOVER | ACRESCER

1. ESTE LAYOUT ESTARÁ SUJEITO À APROVAÇÃO DA **UINP/SADI/DIRG**, APÓS LAUDO TÉCNICO ESTRUTURAL.
2. A EXECUÇÃO DESTE PROJETO SERÁ PROGRAMADA PELA DMAT/**UINP/SADI**.

COMUNICADO DIRG/SADI DE 08/08/17:

1. Não manter, nos locais onde houver corredor, formado por armários, pilhas de processo no referido corredor;
2. Manter nas estações de trabalho e sob elas, o mínimo de processo possível;
3. Manter dentro dos armários, na medida de possível, todos os processos que não estão sendo objeto de trabalho.

APROVAÇÃO/CIÊNCIA

CARIMBO/ASSINATURA/DATA

JUSTIÇA FEDERAL TRF3

TRIBUNAL REGIONAL FEDERAL DA 3ª REGIÃO
DAEG - DIVISÃO DE ARQUITETURA E ENGENHARIA

RSSI

FOLHA 01/01

HELIPONTO - PLANTA BASE

LAYOUT EXISTENTE

DATA DO DESENHO	24/01/2022
ESCALA	1 : 150
DATA DA REVISÃO	
REVISÃO	
LOCAL	CONDOMÍNIO CETENCO PLAZA TORRE SUL - HELIPONTO
DESENHO	ÍTALO ALICRIM
SUPERVISOR	ARQ. SONIA KAWANO
COLABORADOR 01	
COLABORADOR 02	
Nº DO DOCUMENTO	-

(2012) FOLHA PADRÃO A3 - PROJETO